

מקרא

חוק התכנון והבנייה, התשכ"ה - 1965
 ו-77 וקביעת תנאים לפי ס' 78 ו17 הודעה לפי ס' 76 ג

מס' תתל/ 95 / א / סעיף-77

תת"ל 95 / א - נכסי הפעילות במתחם אשקלון, קצא"א


תשריט מצב מוצע גיליון 1 מתוך 1

מחוז	דרום
מרחב תכנון מקומי	אשקלון, חוף אשקלון
רשות מקומית	אשקלון, חוף אשקלון
ישוב	
תכנית בסמכות איחוד וחלוקה היתרים או הרשאות	ארצית
מונה תדפיס התשריט	3
מועד תדפיס התשריט	16/05/2019
שטח התכנית	38568.621 דונם
קנה מידה	1:12500

ינוד ע"פ תכנית מאושרת אחרת

מיתל חתומה
 חתימה ושרותי ייעוץ תכנון וייעוץ
 של השירות לאומיות
 2018-03-25
 ות"ת י"ס
 החלטת ועדת התכנון
 לפי עמ"ד 77 כחוק

תרשים התמצאות - קנ"מ 1:300000

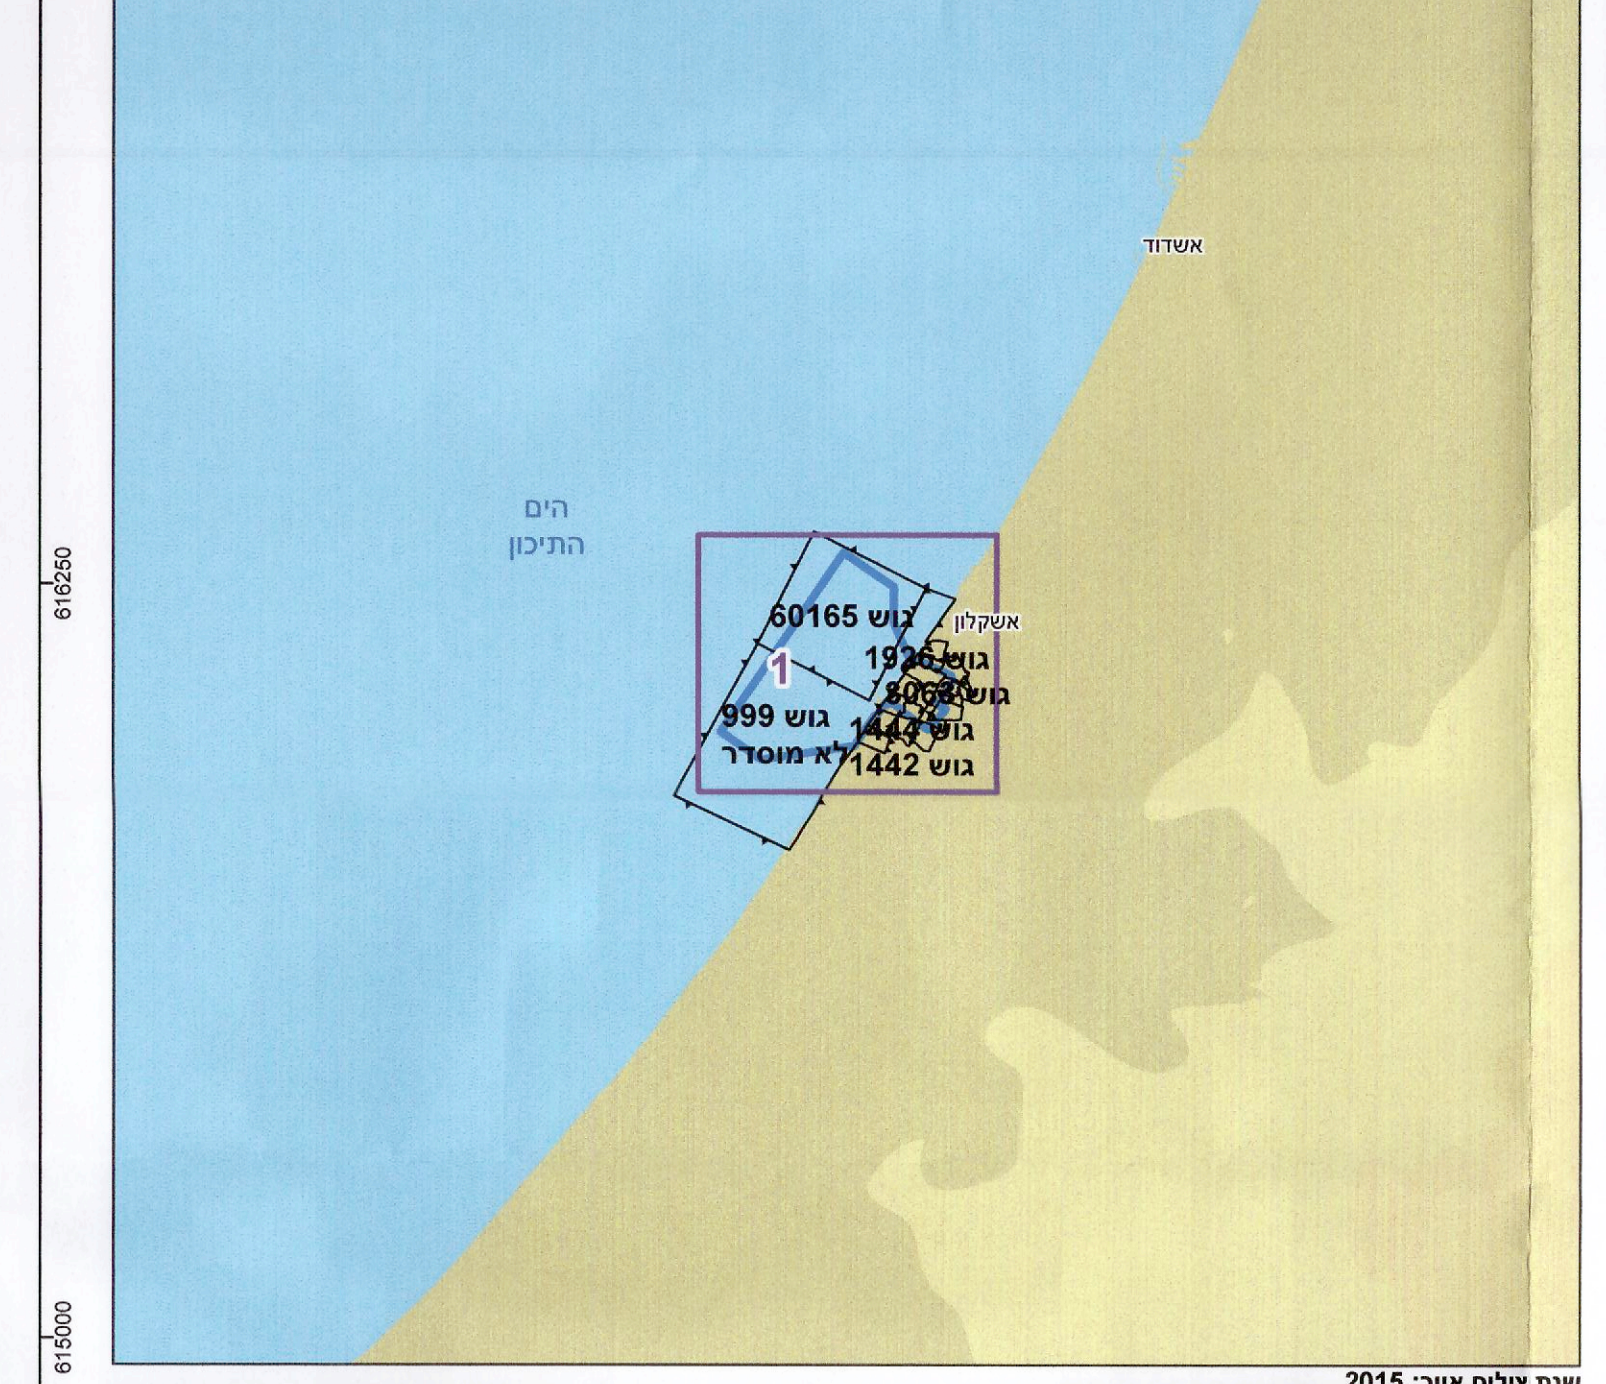

תרשים סביבה - קנ"מ 1:75000



שמות*

דנה קהת
 תואג"ד: אדריכלים מנספלד קהת בע"מ
 עורך ראשי

בעלי עיניו בקרקע*

טבלת גושים וחלקות*

מספר חלקות בחלקיות	מספר חלקות בשלמותן	חלק / כל הגוש	מספר גוש
	1-22	כל הגוש	1924
	1-23	כל הגוש	1925
99		חלק	999
1-2, 6, 21, 24	1	חלק	1438
		חלק	1442
9-10		חלק	1444
		חלק	1445
4, 5, 24, 39		חלק	1729
7-9, 11, 37		חלק	1730
15, 17, 31, 39		חלק	1736
16, 24, 31	5-6, 8-13, 21, 26, 28, 32-33	חלק	1922
10-11, 13, 16-17, 21-23, 25	1-3, 15, 18-20, 24, 27	חלק	1923
8-9	1-7, 10-14	חלק	1929
17	1-16, 18-20	חלק	1927
2, 4, 6-7, 11-12		חלק	

* הרשימה המלאה מפורטת בהוראות התכנית / בהודעה שפורסמה בעיתונות וברשומות
 מספר תוכנית: תתל 95/א-77-קנ"מ 1:12500-16/05/2019-38568.621