



שבולת מבנים בתחנת השאיבה	
שטח (מ"ר)	מבנה
9	מחסן ציוד וכלים
27	מבנה משאבות
170	סככה למשאבות
186	מבנה פיקוד ומקלט
17	סככה ציוד ומשאבות כיבוי אש
27	סככות מגופים
436	סריח בניו

תצ"א 1:1000

נספח לתשריט מס' קצאא\1000

תשריט נכסי הפעילות, רצועת הקרקע לקורי נפט ומתקנים נלווים

גליון 1 מתוך 1

תחולה

מחייב

תיאור תאריך עריכת הנספח

תחנת שאיבה אשדוד 10/03/2021

קו"מ

קו"מ

תריסמים נוספים

תצ"א

מפת מפתוח


מציב מאושר

שמות רשתות:

עורך הנספח

אישור שר האוצר משה נסים

1012-23 משנת 1987

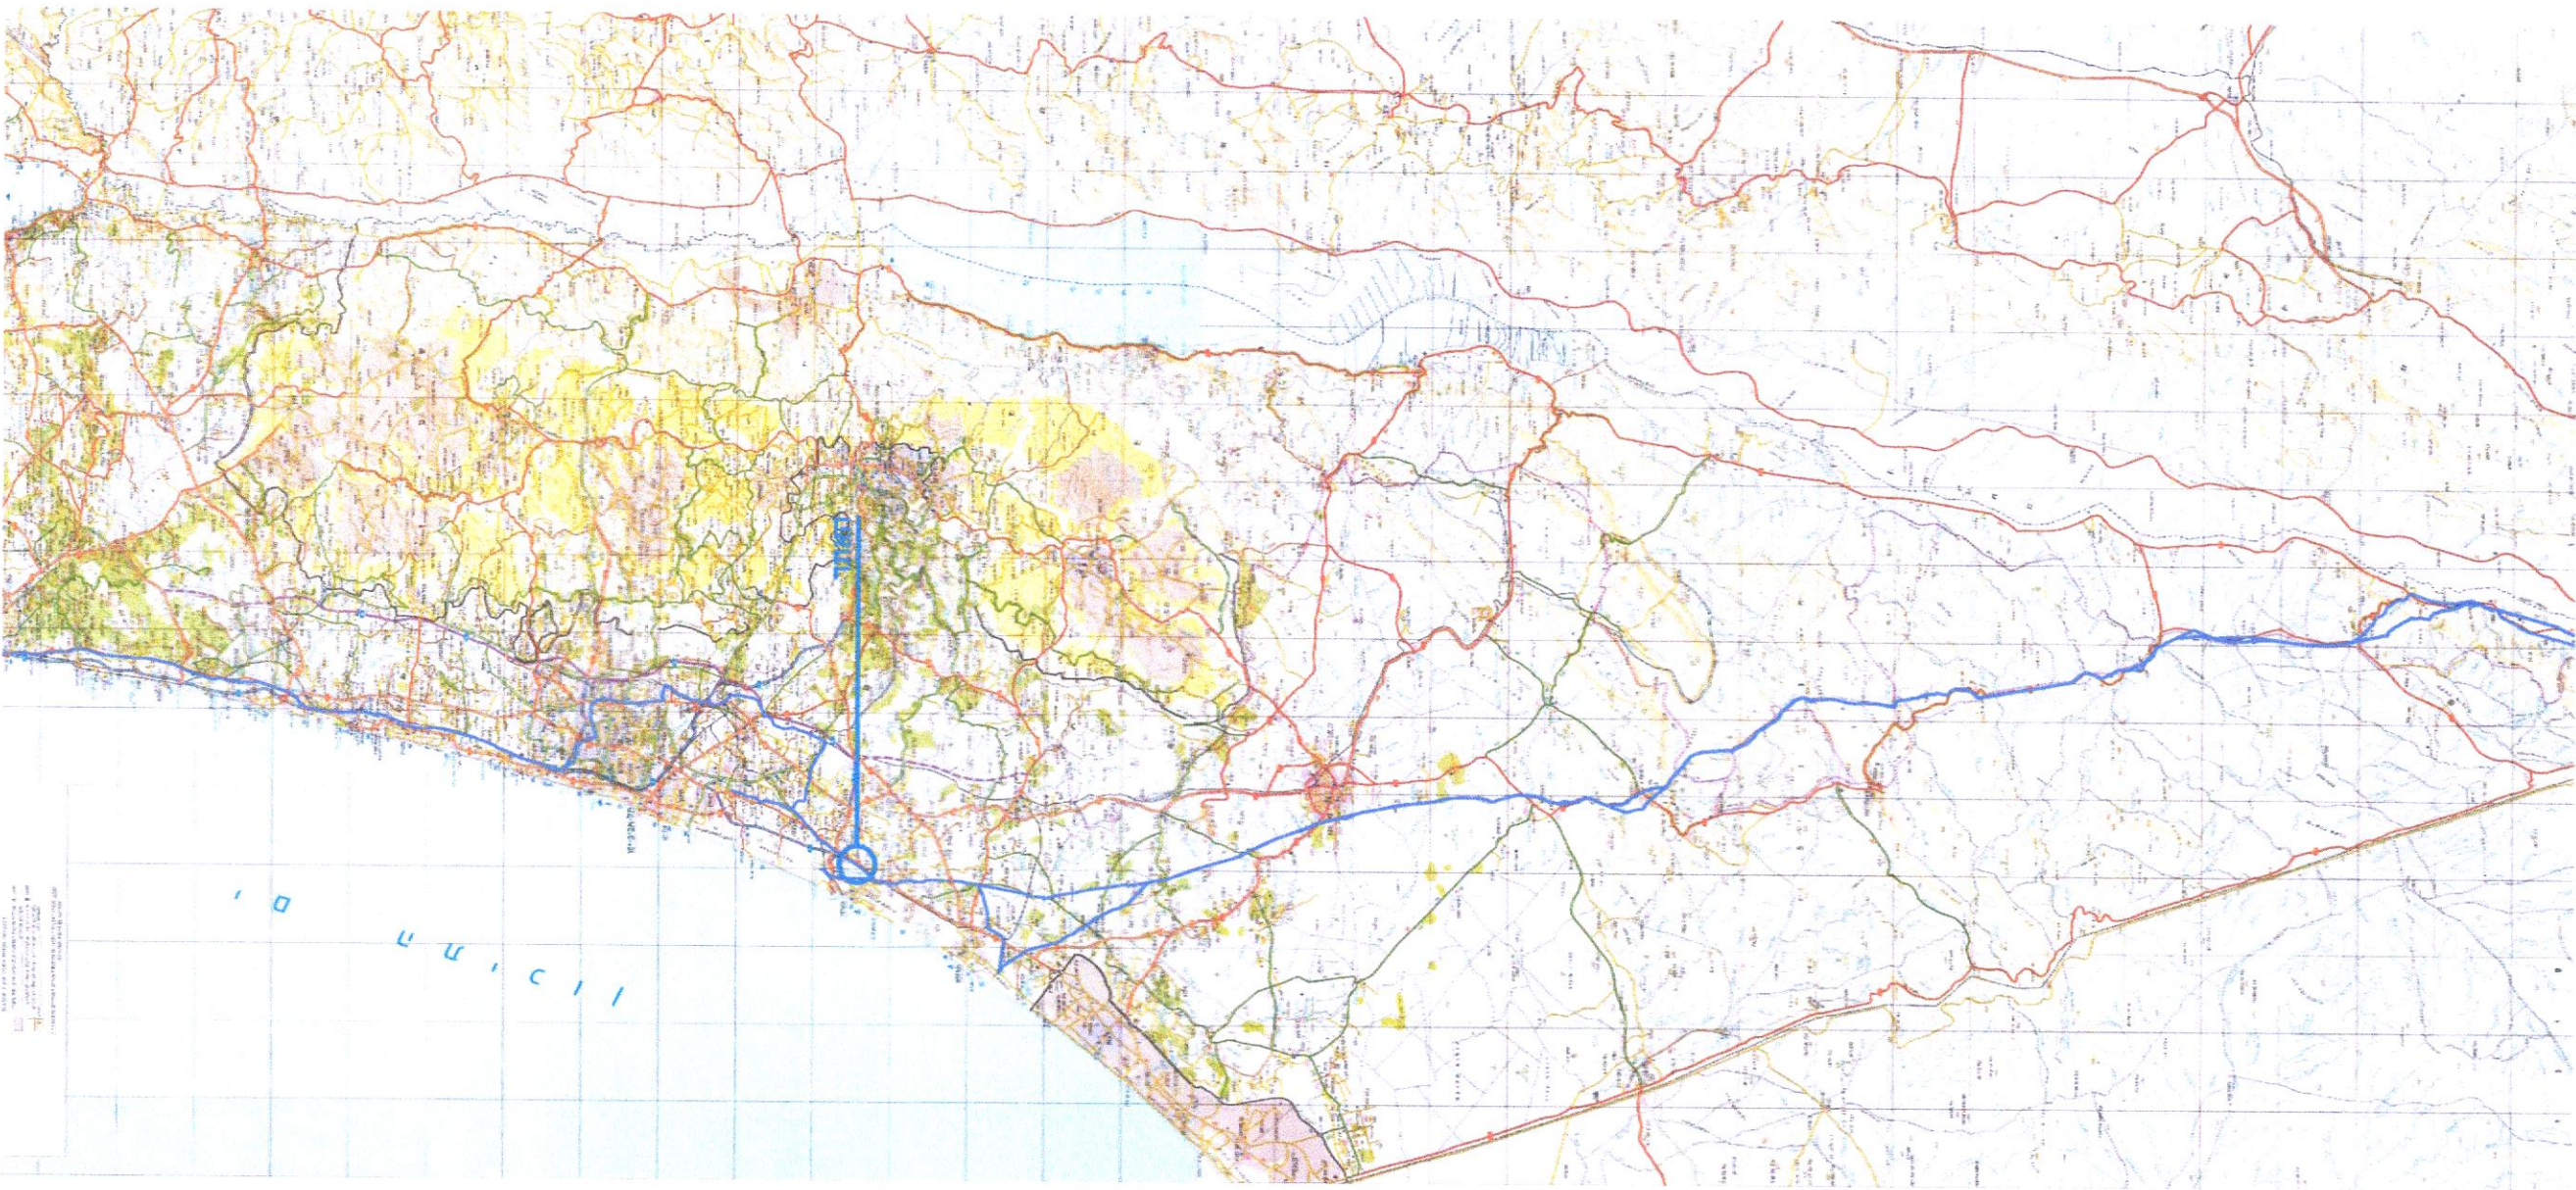

מפת מפתוח



תריסם סביבה

תכניות מאושרות עפ"י חוק התו"ב 1:1000

- סטוס: רקע כללי בגבד
- מיקר א
 - אזור תמאי
 - דרך מאושרת
 - שטח דרך סטפול נפי
 - מסילת ברז מאושרת
 - שטח משלב כדרך ומסילת ברז
 - גבול תכנית מאושרת
 - גבול תכנית
 - מספר תכנית מאושרת
 - גבול מסדרון תשתיות תיקן

מצב קיים ומאושר עפ"י חוק היכיון 1:1000

- מיקר א
- מחלקים תרסמים
- גבול תכנית
- רצועת תשתיות
- גבול מסדרון תשתיות תיקן

