


תצ"א 1:1000




טבלת מבנים בתחנת השאיבה	
מבנה	שטח (מ"ר)
בנין פיקוד	151
סולק בנוי	151
1	

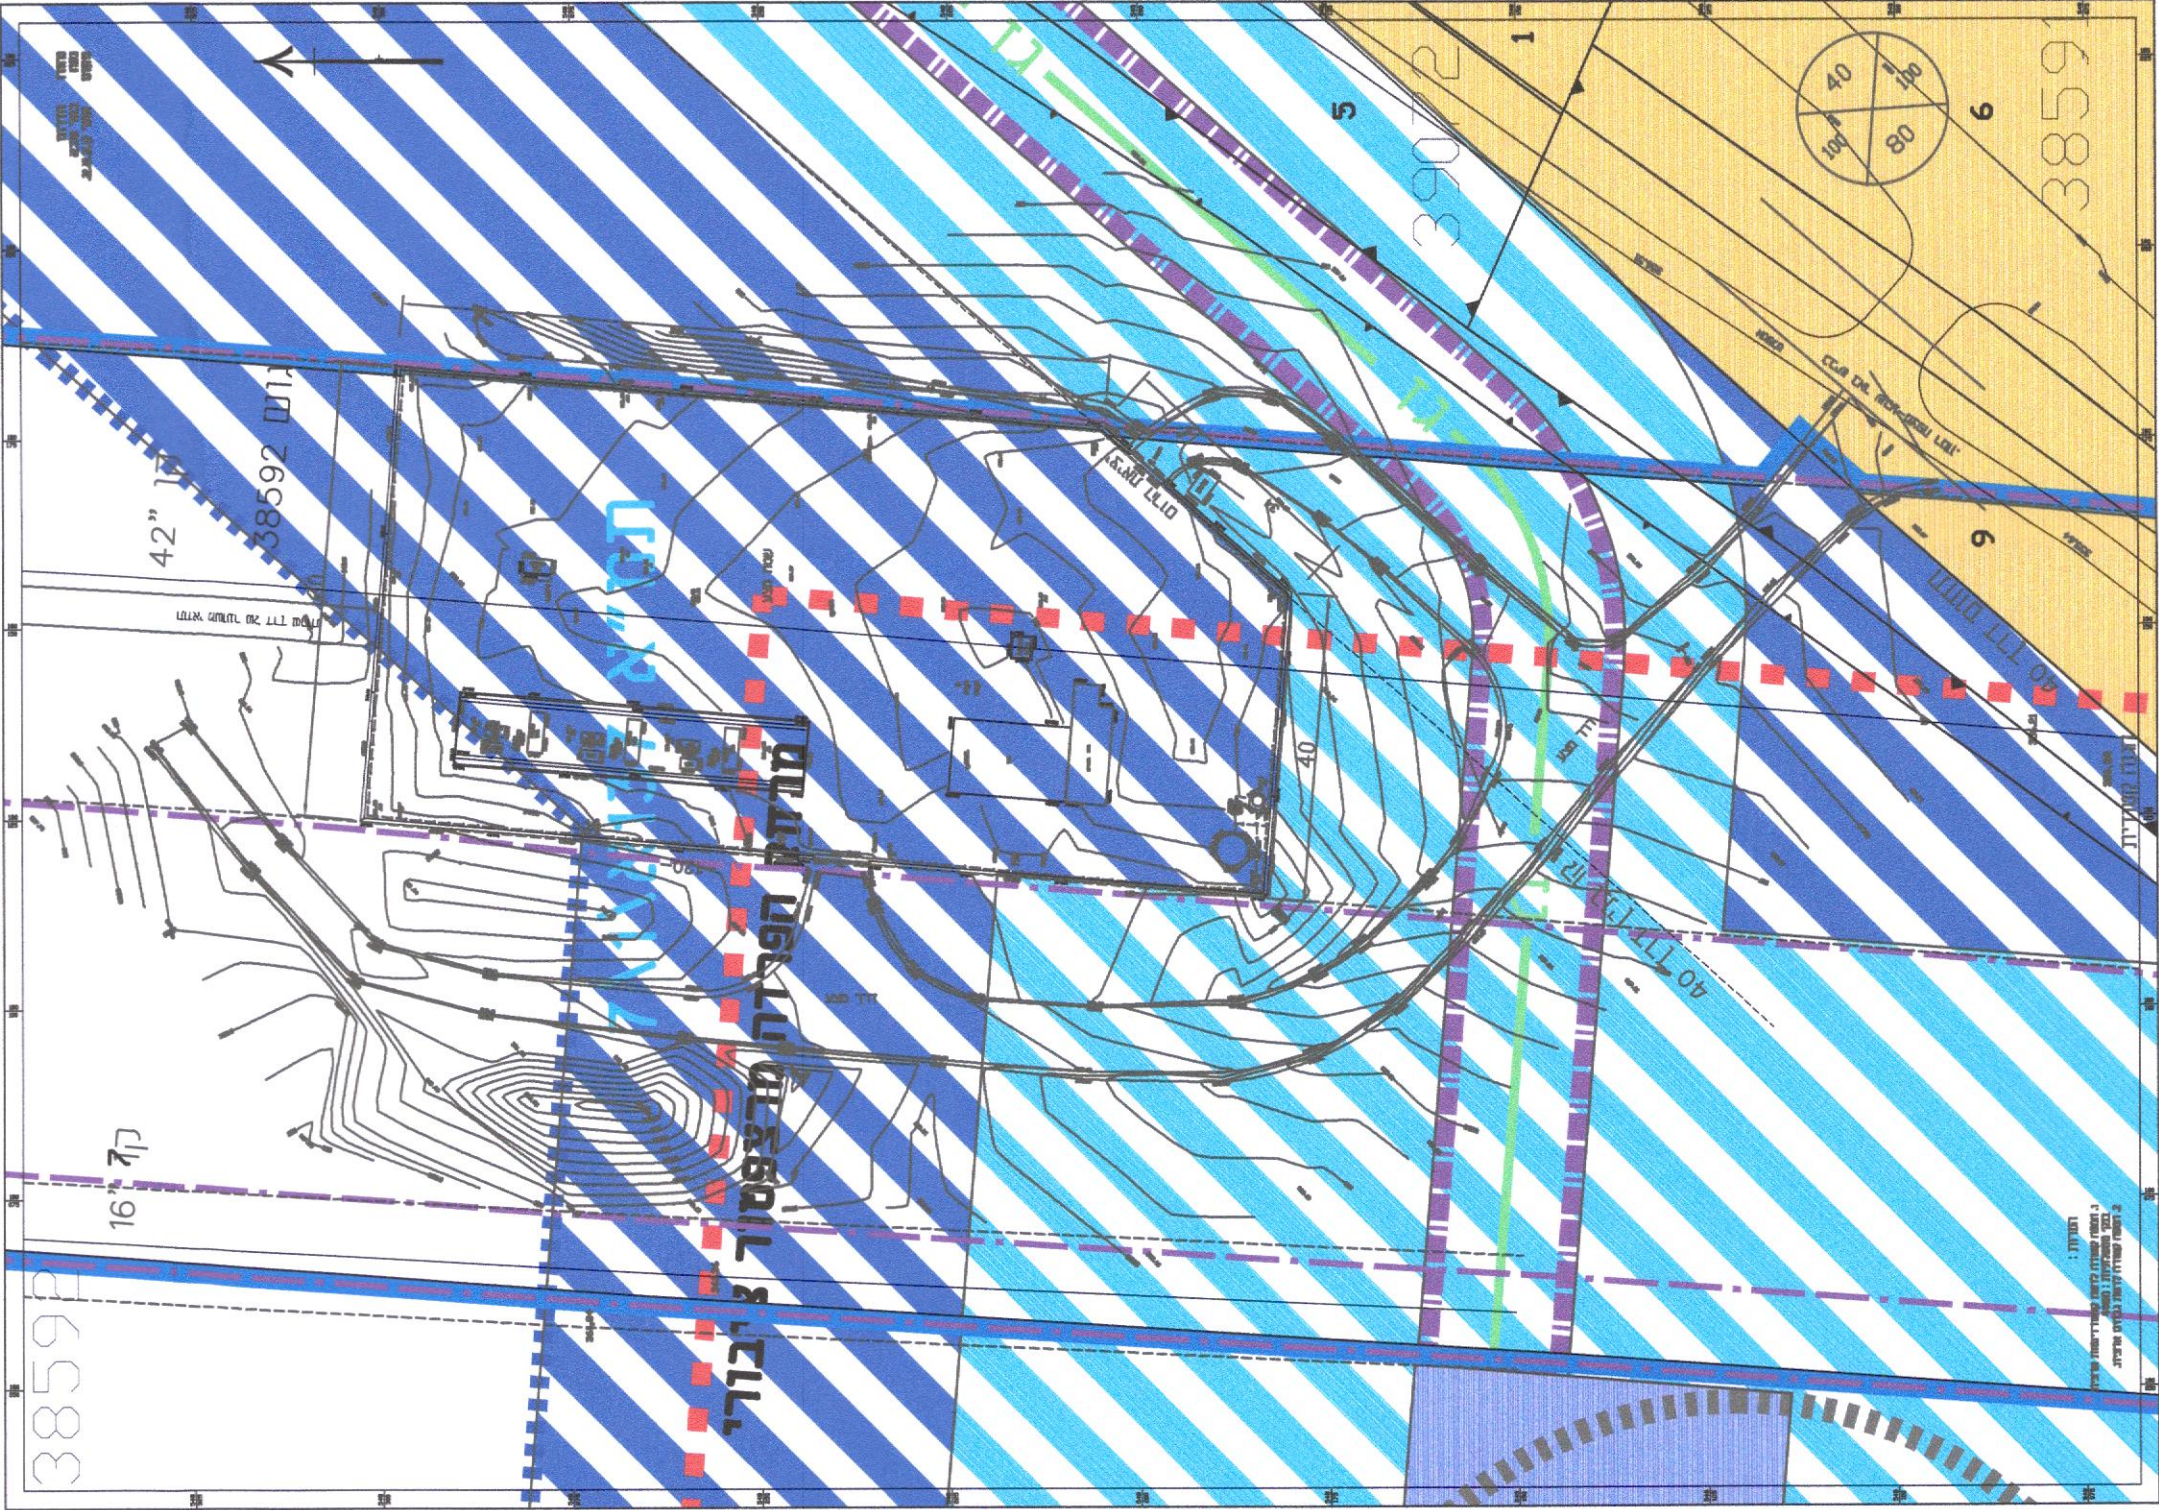

תוכניות מאושרות  
עפ"י חוק התר"ב 1:1000  
סטוס: רקע כללי בלבד

- מיקרא
- מחלקים הרדסים
- דרך מאושרת
- שטח כלא וחבנו מפורט
- מגבלות בניה ופיתוח
- מגבלות בניה ופיתוח ב"
- גבול מסדרון תשתיות ח"ק
- גבול תכנית מאושרת
- גבול תכנית
- קו 12
- חחס השפעה
- מרוזן הפרדה
- מרצפסור ציבורי
- מספר תכנית מאושרת
- גבול מסדרון
- תשתיות תלן

- אב\123
- גבול מסדרון
- תשתיות תלן

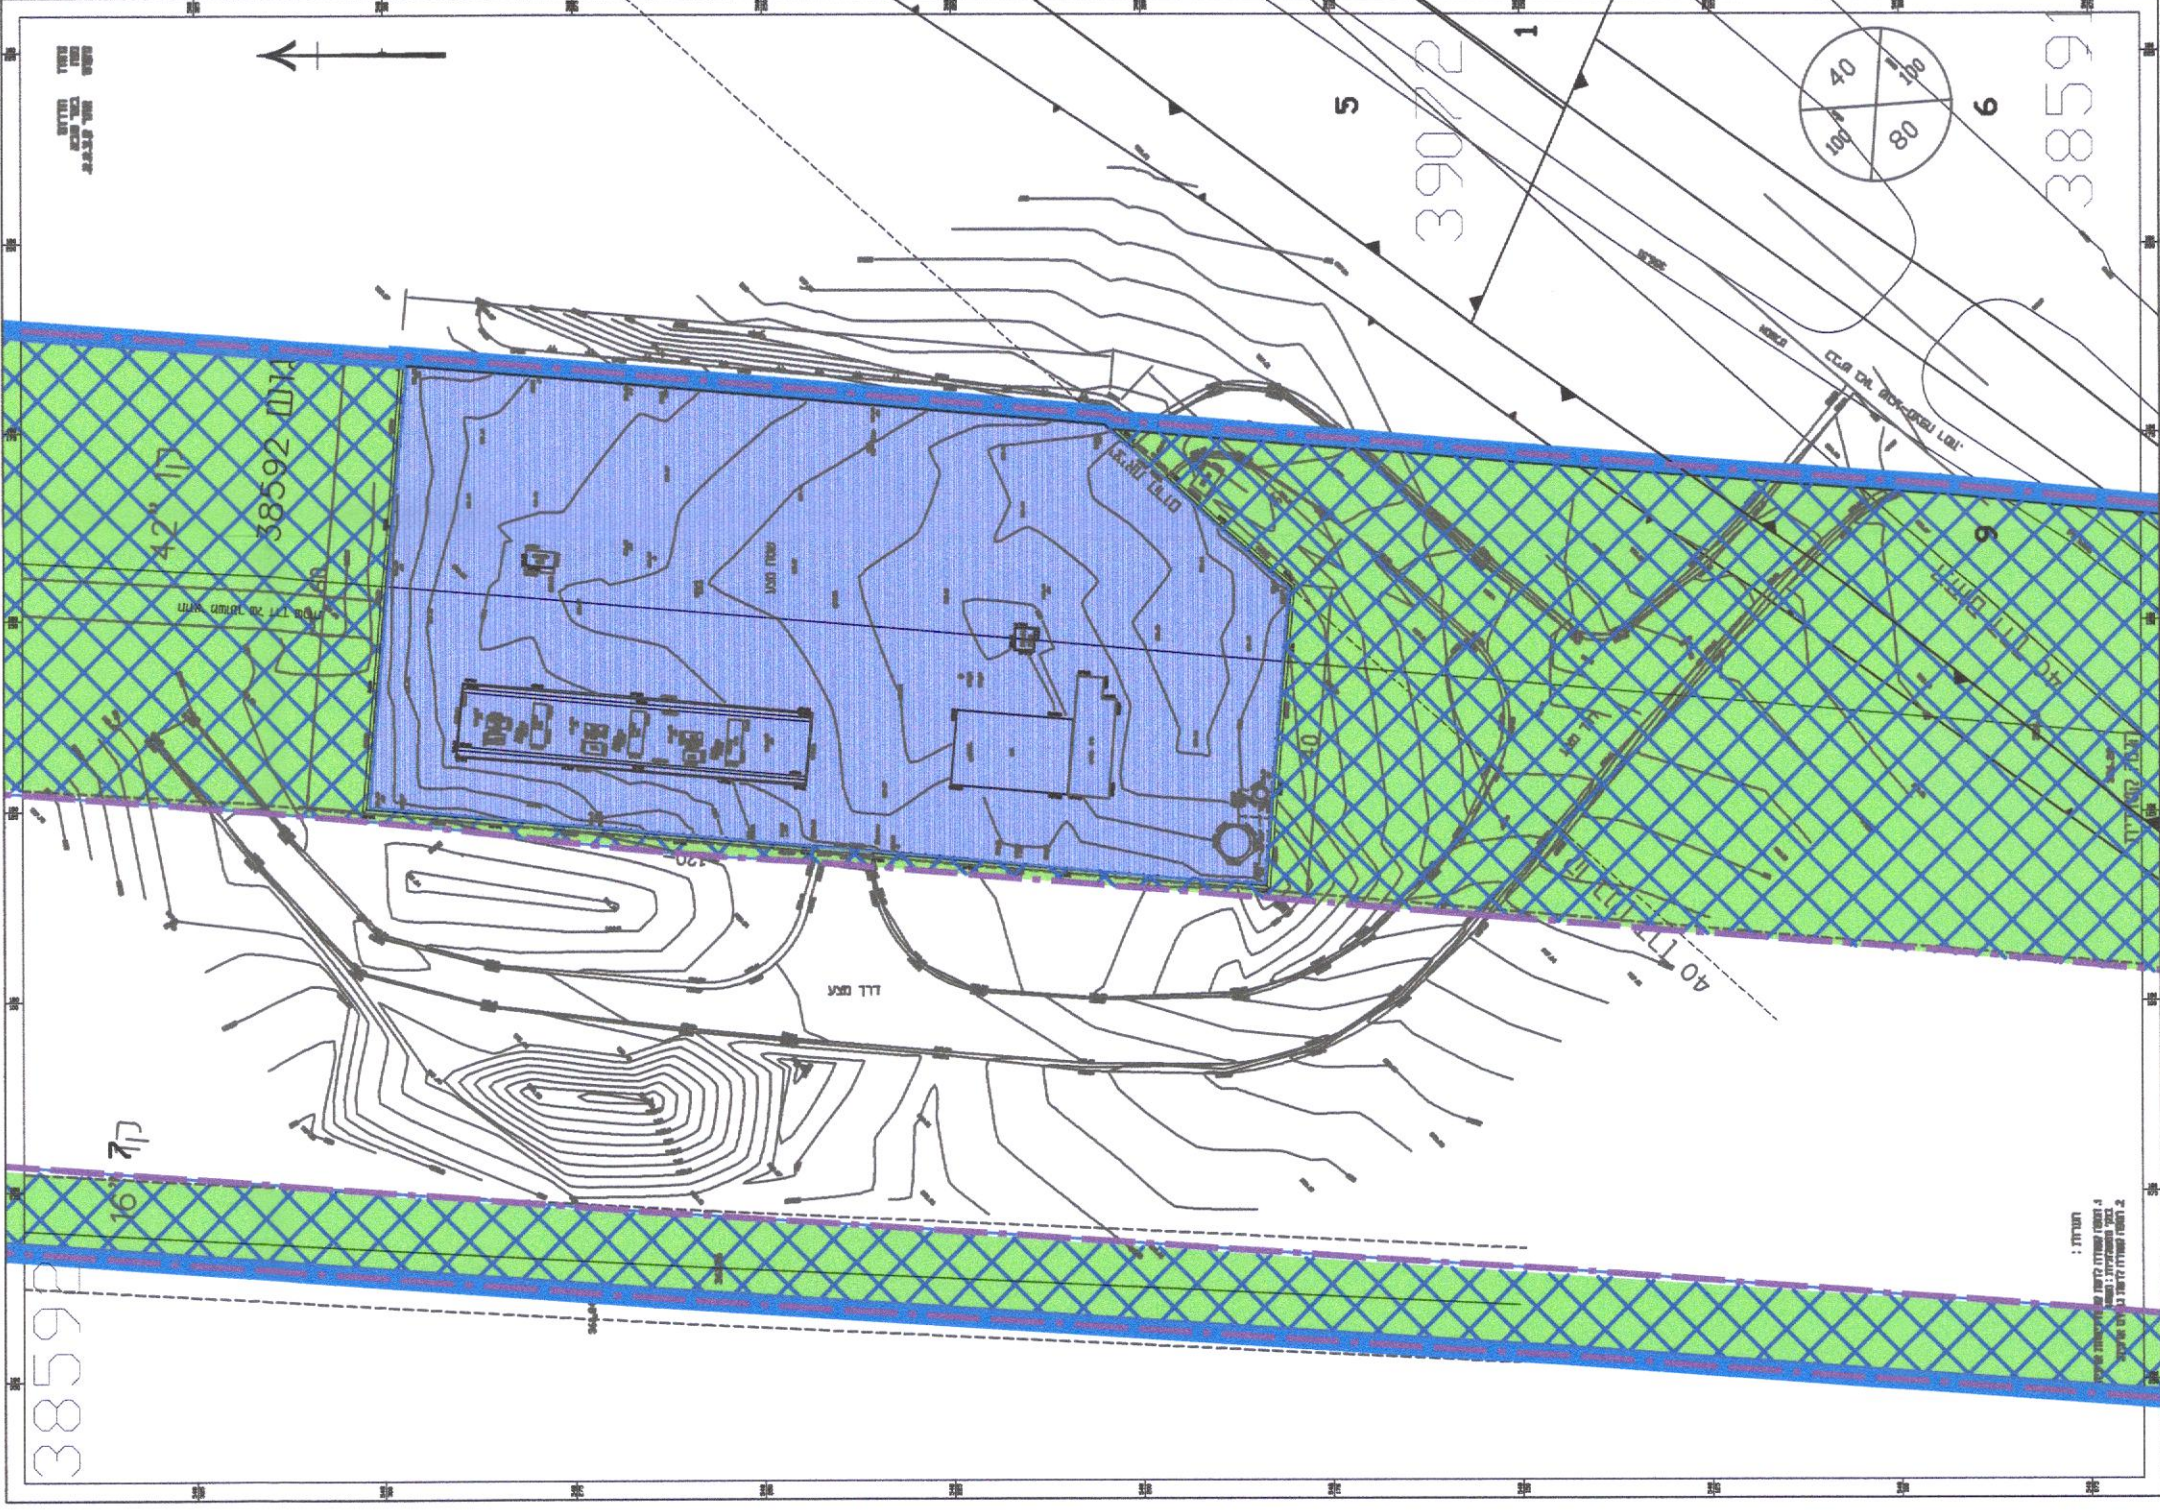

מצב קיים ומאושר עפ"י  
חוק הזיכיון 1:1000


- מיקרא
- מחלקים הרדסים
- רצועת תשתיות
- גבול תכנית
- רדסה
- גבול מסדרון
- תשתיות תלן

נספח לתשריט מס' קצאא\1000


תשריט נכסי הפעילות, רצועת  
הקרקע לקווי נפט ומתקנים נלווים

גליון 1 מתוך 1

תחזוקה		מחייב
תיאור		תחנת שאיבה משאבי שדה
תאריך הנספח		17/02/2021
קנ"מ		1:1000
תורשימי נוספים		קנ"מ
תצ"א		1:1000
מפת מפתח		ללא קנ"מ
מצב מאושר		1:1000
שמות וזהימות:		יובל ענתבי מיש פספסון הדר
עורך הנספח		שם: זנה קהת תאריך: 13/2/21 מנספח: קהת בע"מ
אישורים		אישור שר האוצר יהושע רבינוביץ 5\02\1975 DG601\3447 אישור שר האוצר זאב שרף 9\12\1969 DG601\3447

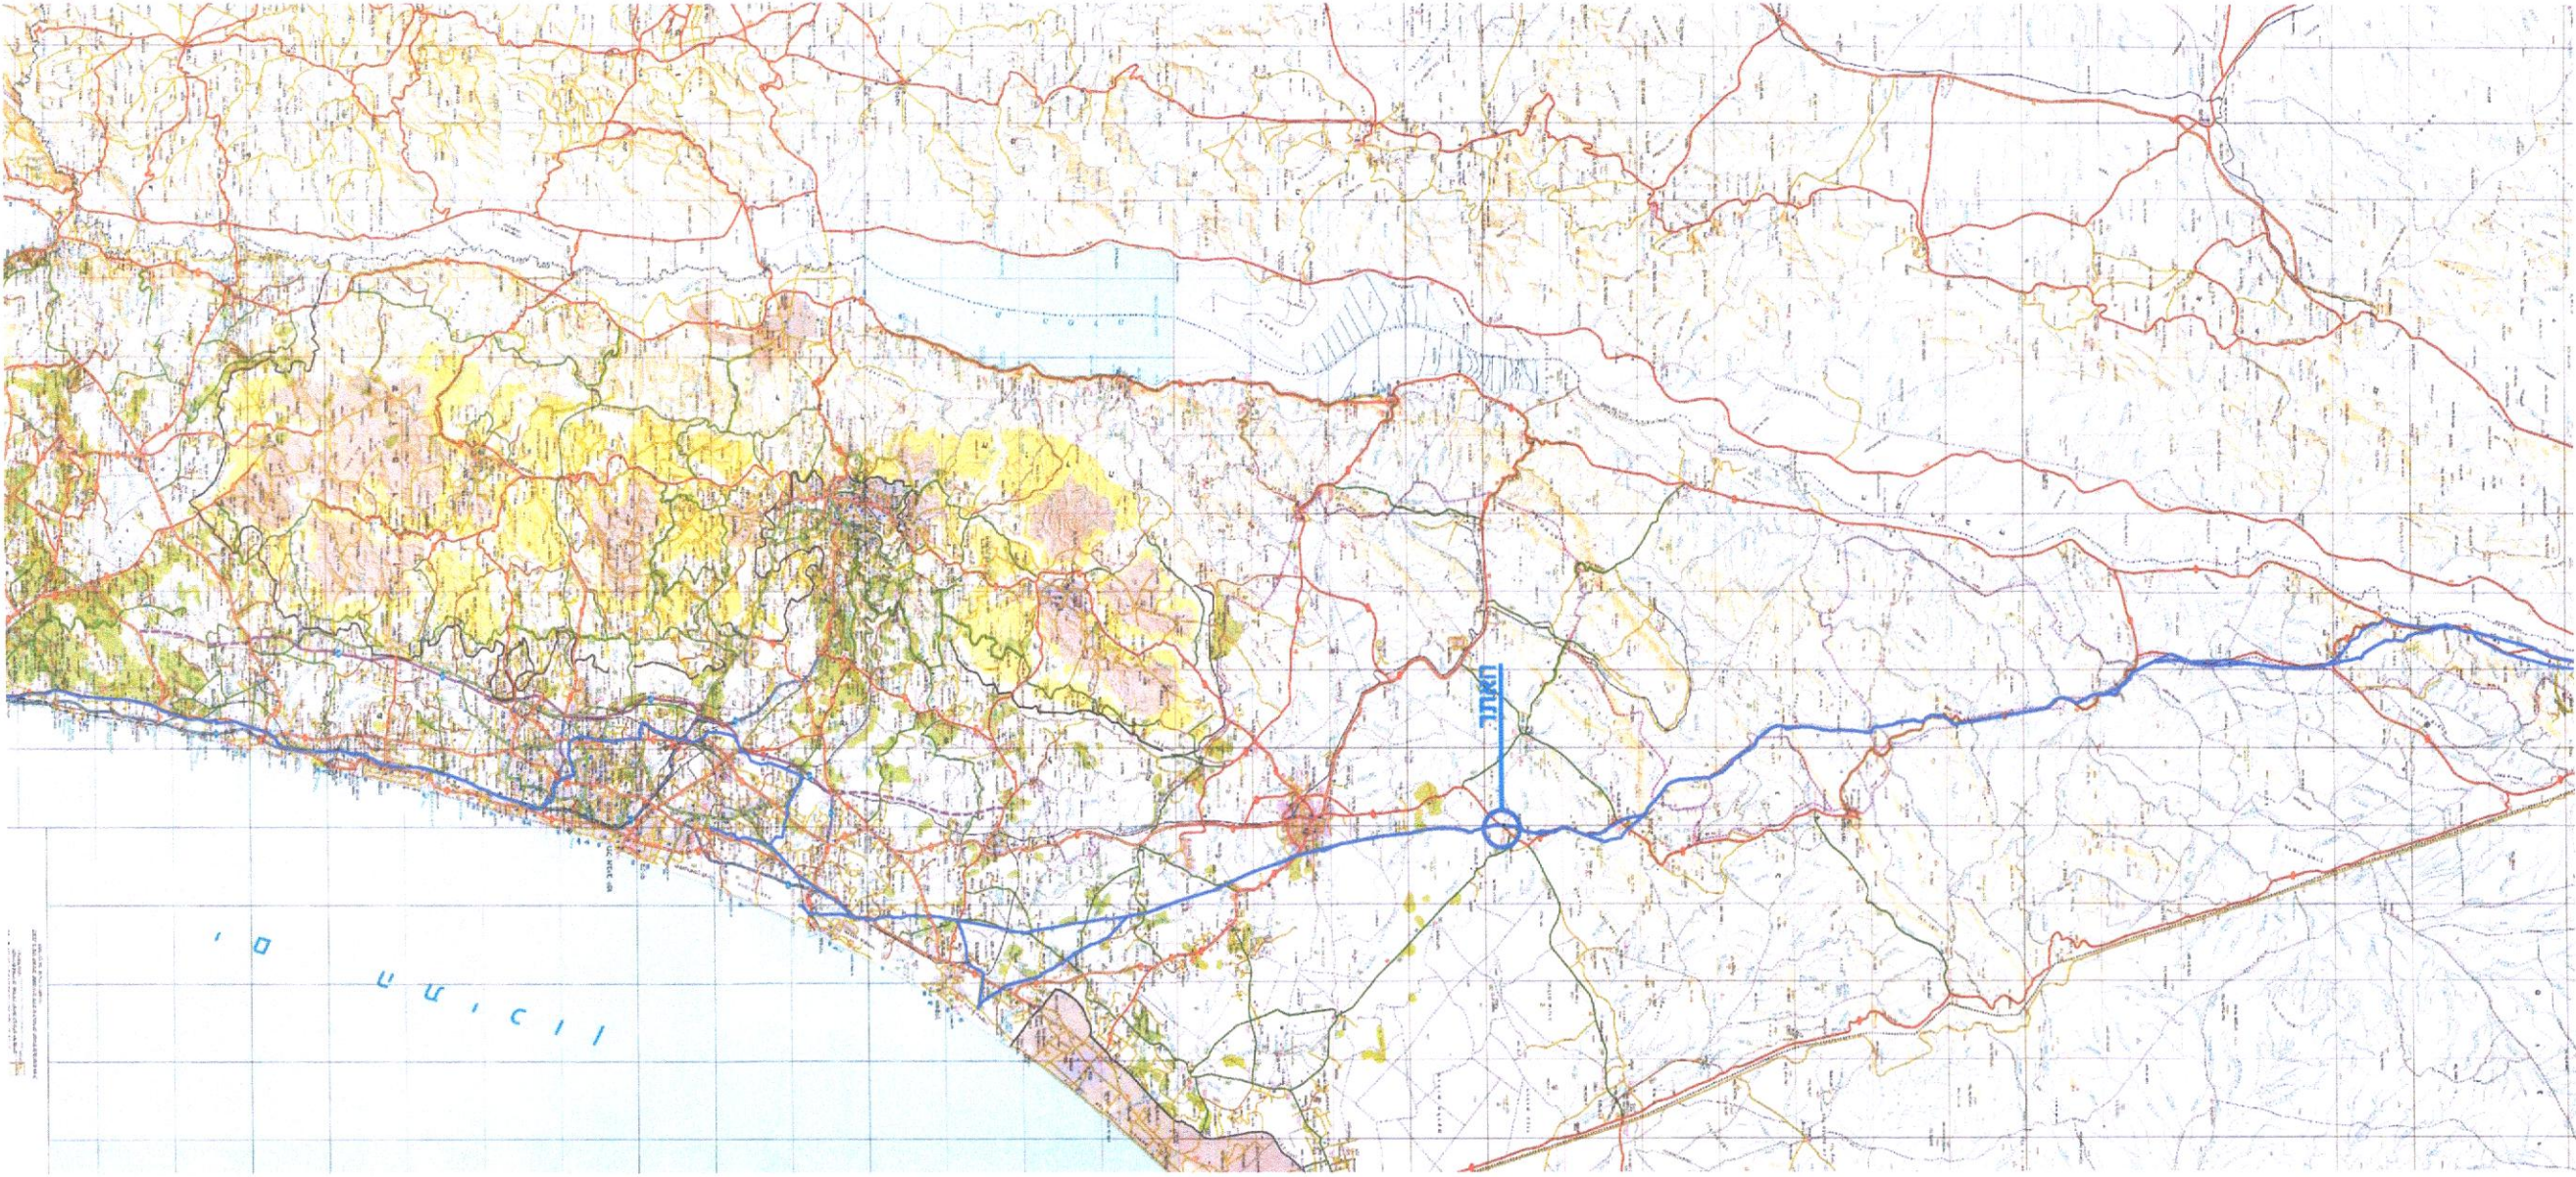

מפת מפורז

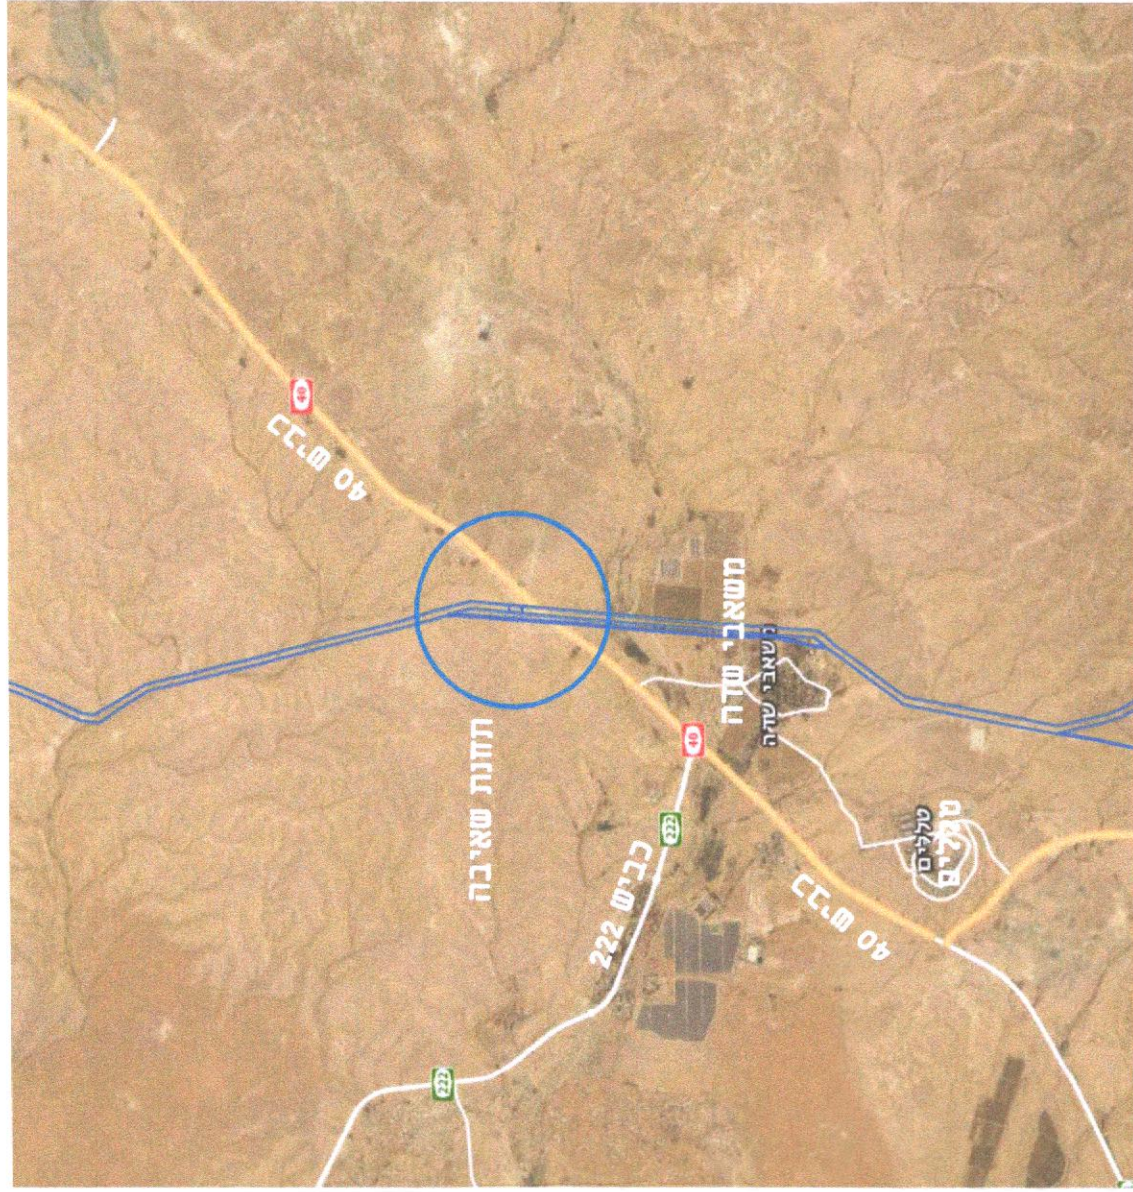

תרישי סביבה