פרט ביצוע רמפת עליה וירידה לסוללה

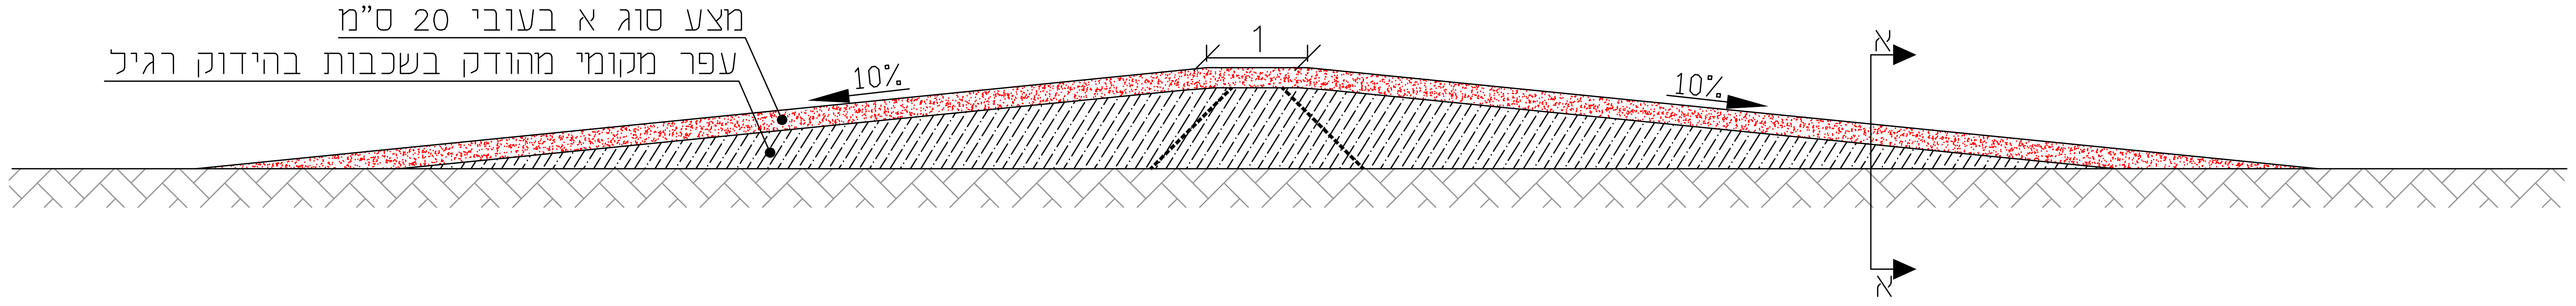
מצע סוג א בעובי 20 ס"מ
עפר מקומי מהודק בשכבות בהידוק רגיל
1
10%
10%
א
א

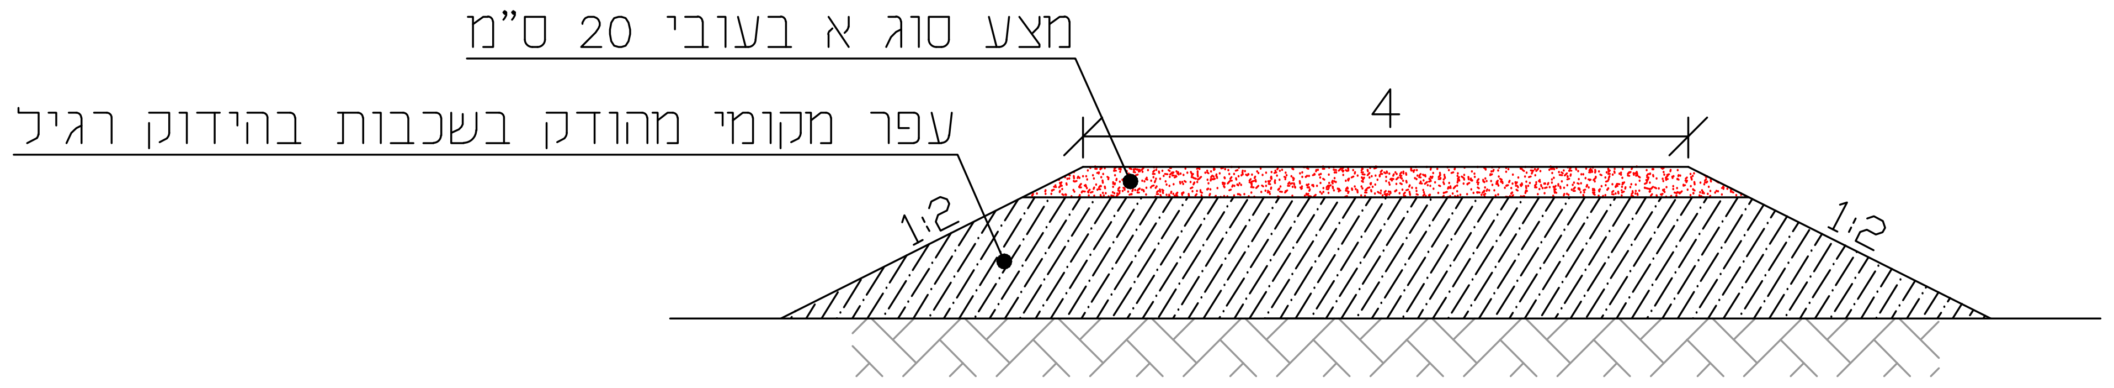
מצע סוג א בעובי 20 ס"מ
עפר מקומי מהודק בשכבות בהידוק רגיל
4
1:2
1:2

חתך א-א

פרטים אופייניים לסוללות

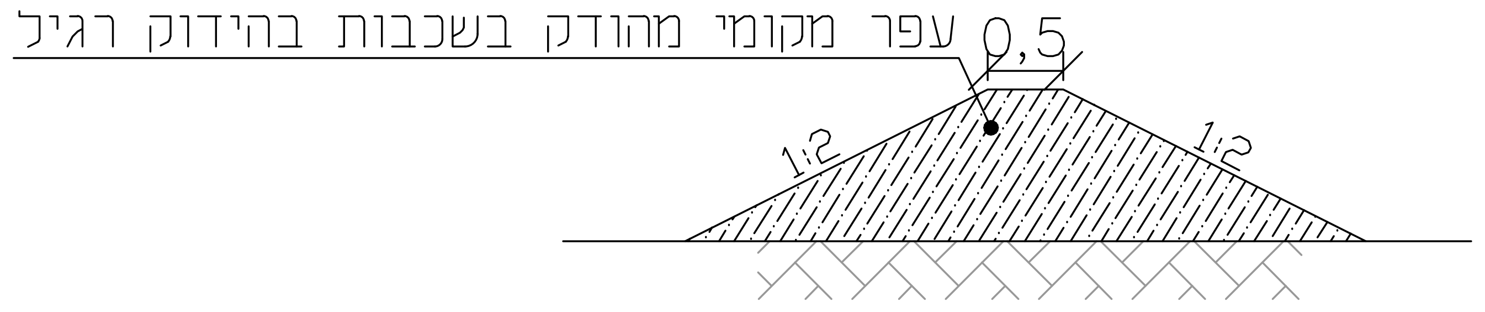
עפר מקומי מהודק בשכבות בהידוק רגיל
0.5
1:2
1:2

פרט ביצוע סוללה חדשה

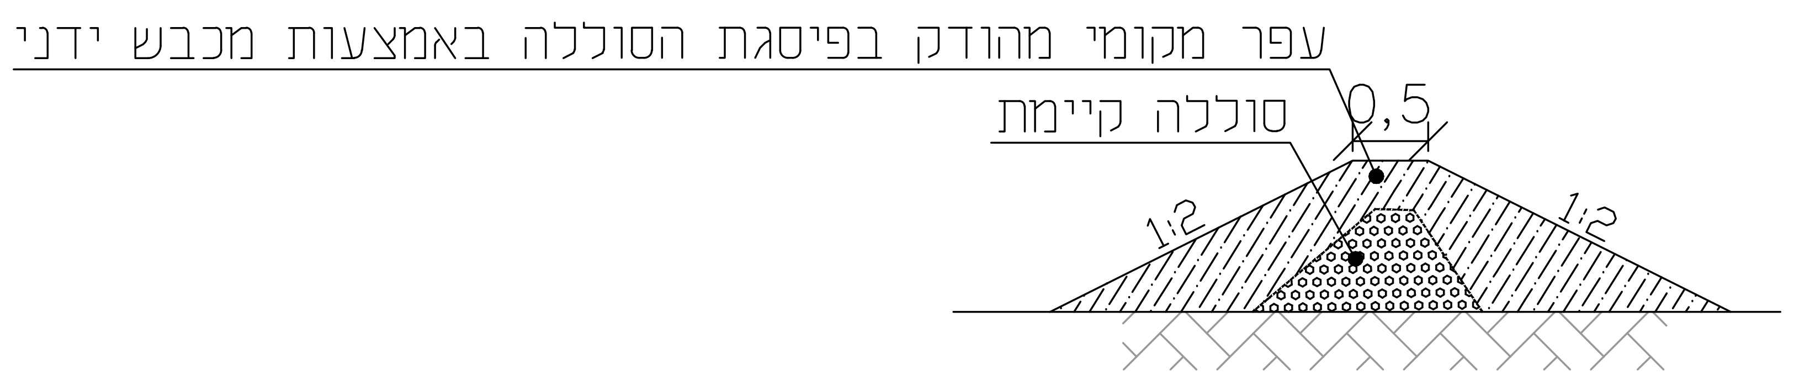
עפר מקומי מהודק בפיסגת הסוללה באמצעות מכבש ידני
סוללה קיימת
0.5
1:2
1:2

פרט ביצוע הגבהת סוללה קיימת

מס' העדכון/ המהדורה	תאור העדכון :	תאריך :
1.	עדכון	17.10.23

המבצע אחראי למידות ולהתאמתן במקום.
אין למדוד בקנה מידה מתוך השרטוט.
בכל מקרה של אי התאמה בתכנית ובמידות על המבצע
לפנות למתכנן.

מעמד התכנית :

תכנון ארעי ○
תכנון מוקדם ○
תכנון מפורט ●

○ לעיון	○ סופי	○ לאישור	● למכרז	○ לביצוע
תאריך:	תאריך:	תאריך:	תאריך: 18.10.23	תאריך:

CHECHIK CIVIL Engineering
הנדסת כבישים ותנועה
chechik@012.net.il
הכבאים 4, רמת גן
טלפון: 03-6749982 פקס: 03-6779661

פרוייקט :
מאצרות אילת

שם התכנית :
פרטים

מספר תכנית:
02-051-4007

הוכן עבור :
קצאא
קו צינור אירופה אסיה

עורכים ומאשרים	תכנן ושרטט:	בקר :	אישר :
שם :	א.ר.	ש.פאר	ח.צ'צ'יק
תאריך :	08.05.22	08.05.22	08.05.22

סה"כ תכניות: 0
מהדורה: 1
קנה מידה : 1:100

Z:\1projects\קצאא\אילת\תכנון5.dwg