מדידת מצב קיים מבוססת על מדידת "טכנולוגיות מיפוי בע"מ" מתאריך אוקטובר 2021

מאצרה מספר 35	מאצרה מספר 36
1. שטח מאצרה: 13515 מ"ר	1. שטח מאצרה: 14195 מ"ר
2. נפח מאצרה קיים: 48425 מ"ק	2. נפח מאצרה קיים: 52630 מ"ק
3. נפח מאצרה נדרש: 61050 מ"ק	3. נפח מאצרה נדרש: 61050 מ"ק
4. מפלס סוללות מינימלי נדרש: 217.40	4. מפלס סוללות מינימלי נדרש: 217.45
5. נפח מאצרה עם סוללות בגובה הנדרש: 61185 מ"ק	5. נפח מאצרה עם סוללות בגובה הנדרש: 61270 מ"ק
6. אורך סוללות לתיקון גובה: 210 מ'	6. אורך סוללות לתיקון גובה: 295 מ'
7. עובי מילוי ממוצע: 0.35 מ'	7. עובי מילוי ממוצע: 0.40 מ'

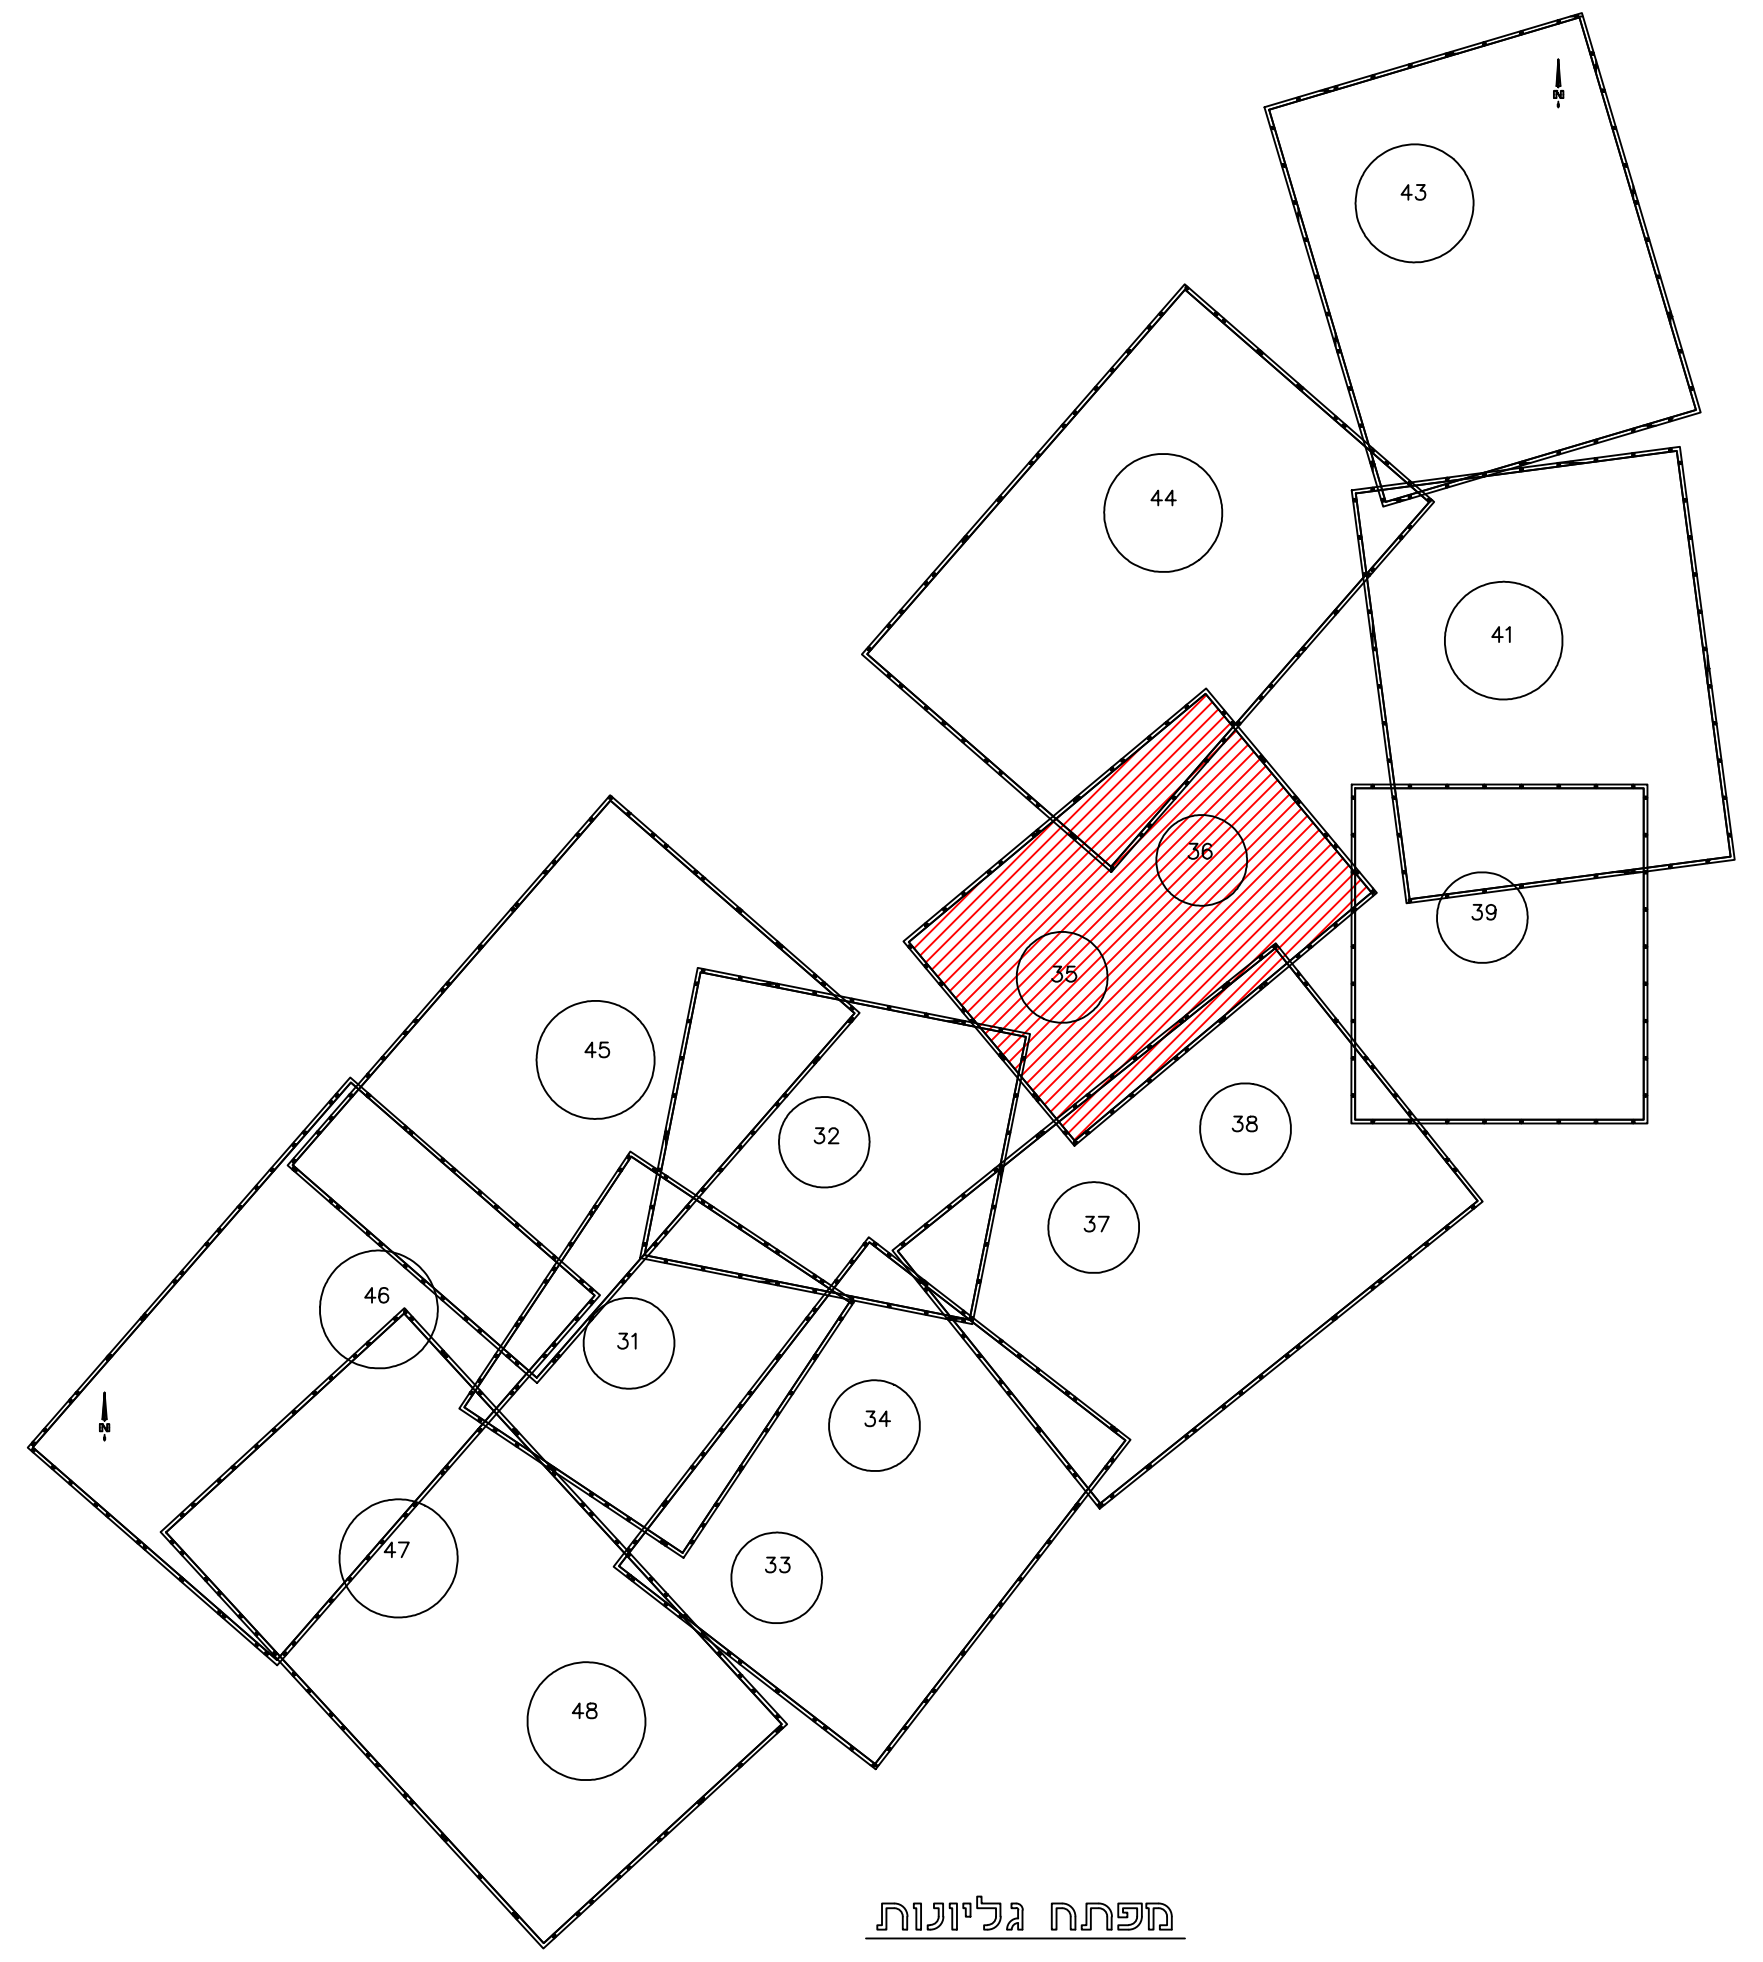

מפתח גליונות

מס' העדכון/ המהדורה	תאור העדכון :	תאריך :
1.	עדכון למכרז	18.10.23

המבצע אחראי למידות ולהתאמתן במקום.
אין למדוד בקנה מידה מתוך השרטוט.
בכל מקרה של אי התאמה בתכנית ובמידות על המבצע לפנות למתכנן.

מעמד התכנית :

○ תכנון ארעי
○ תכנון מוקדם
● תכנון מפורט

○ לעיון	○ סופי	○ לאישור	● למכרז	○ לביצוע
תאריך:	תאריך:	תאריך:	תאריך: 18.10.23	תאריך:

CHECHIK Civil Engineering
הנדסת כבישים ותנועה
chechik@012.net.il
הכבאים 4, רמת גן
טלפון: 03-6749982 פקס: 03-6779661

פרוייקט :
מאצרות ברמת יותם

שם התכנית :
עבודות עפר ודרכים
תנוחה
מאצרות 35,36

מספר תכנית:
03-051-4038

הוכן עבור :
קצאא
קו צינור אירופה אסיה

עורכים ומאשרים	תכנן ושרטט:	בקר :	אישר :
שם :	א.ר.	ש.פאר	ח.צ'צ'יק
תאריך :	08.05.22	08.05.22	08.05.22

סה"כ תכניות: 0
מהדורה: 1
קנה מידה : 1:250

Z:\1projects\קצאא\אילת\תכנון5.dwg

מקרא

🟩 סוללה צידית מעפר מקומי–
▨ רמפה ממצעים–

35
212.81
36
212.55
217.40
217.45
N