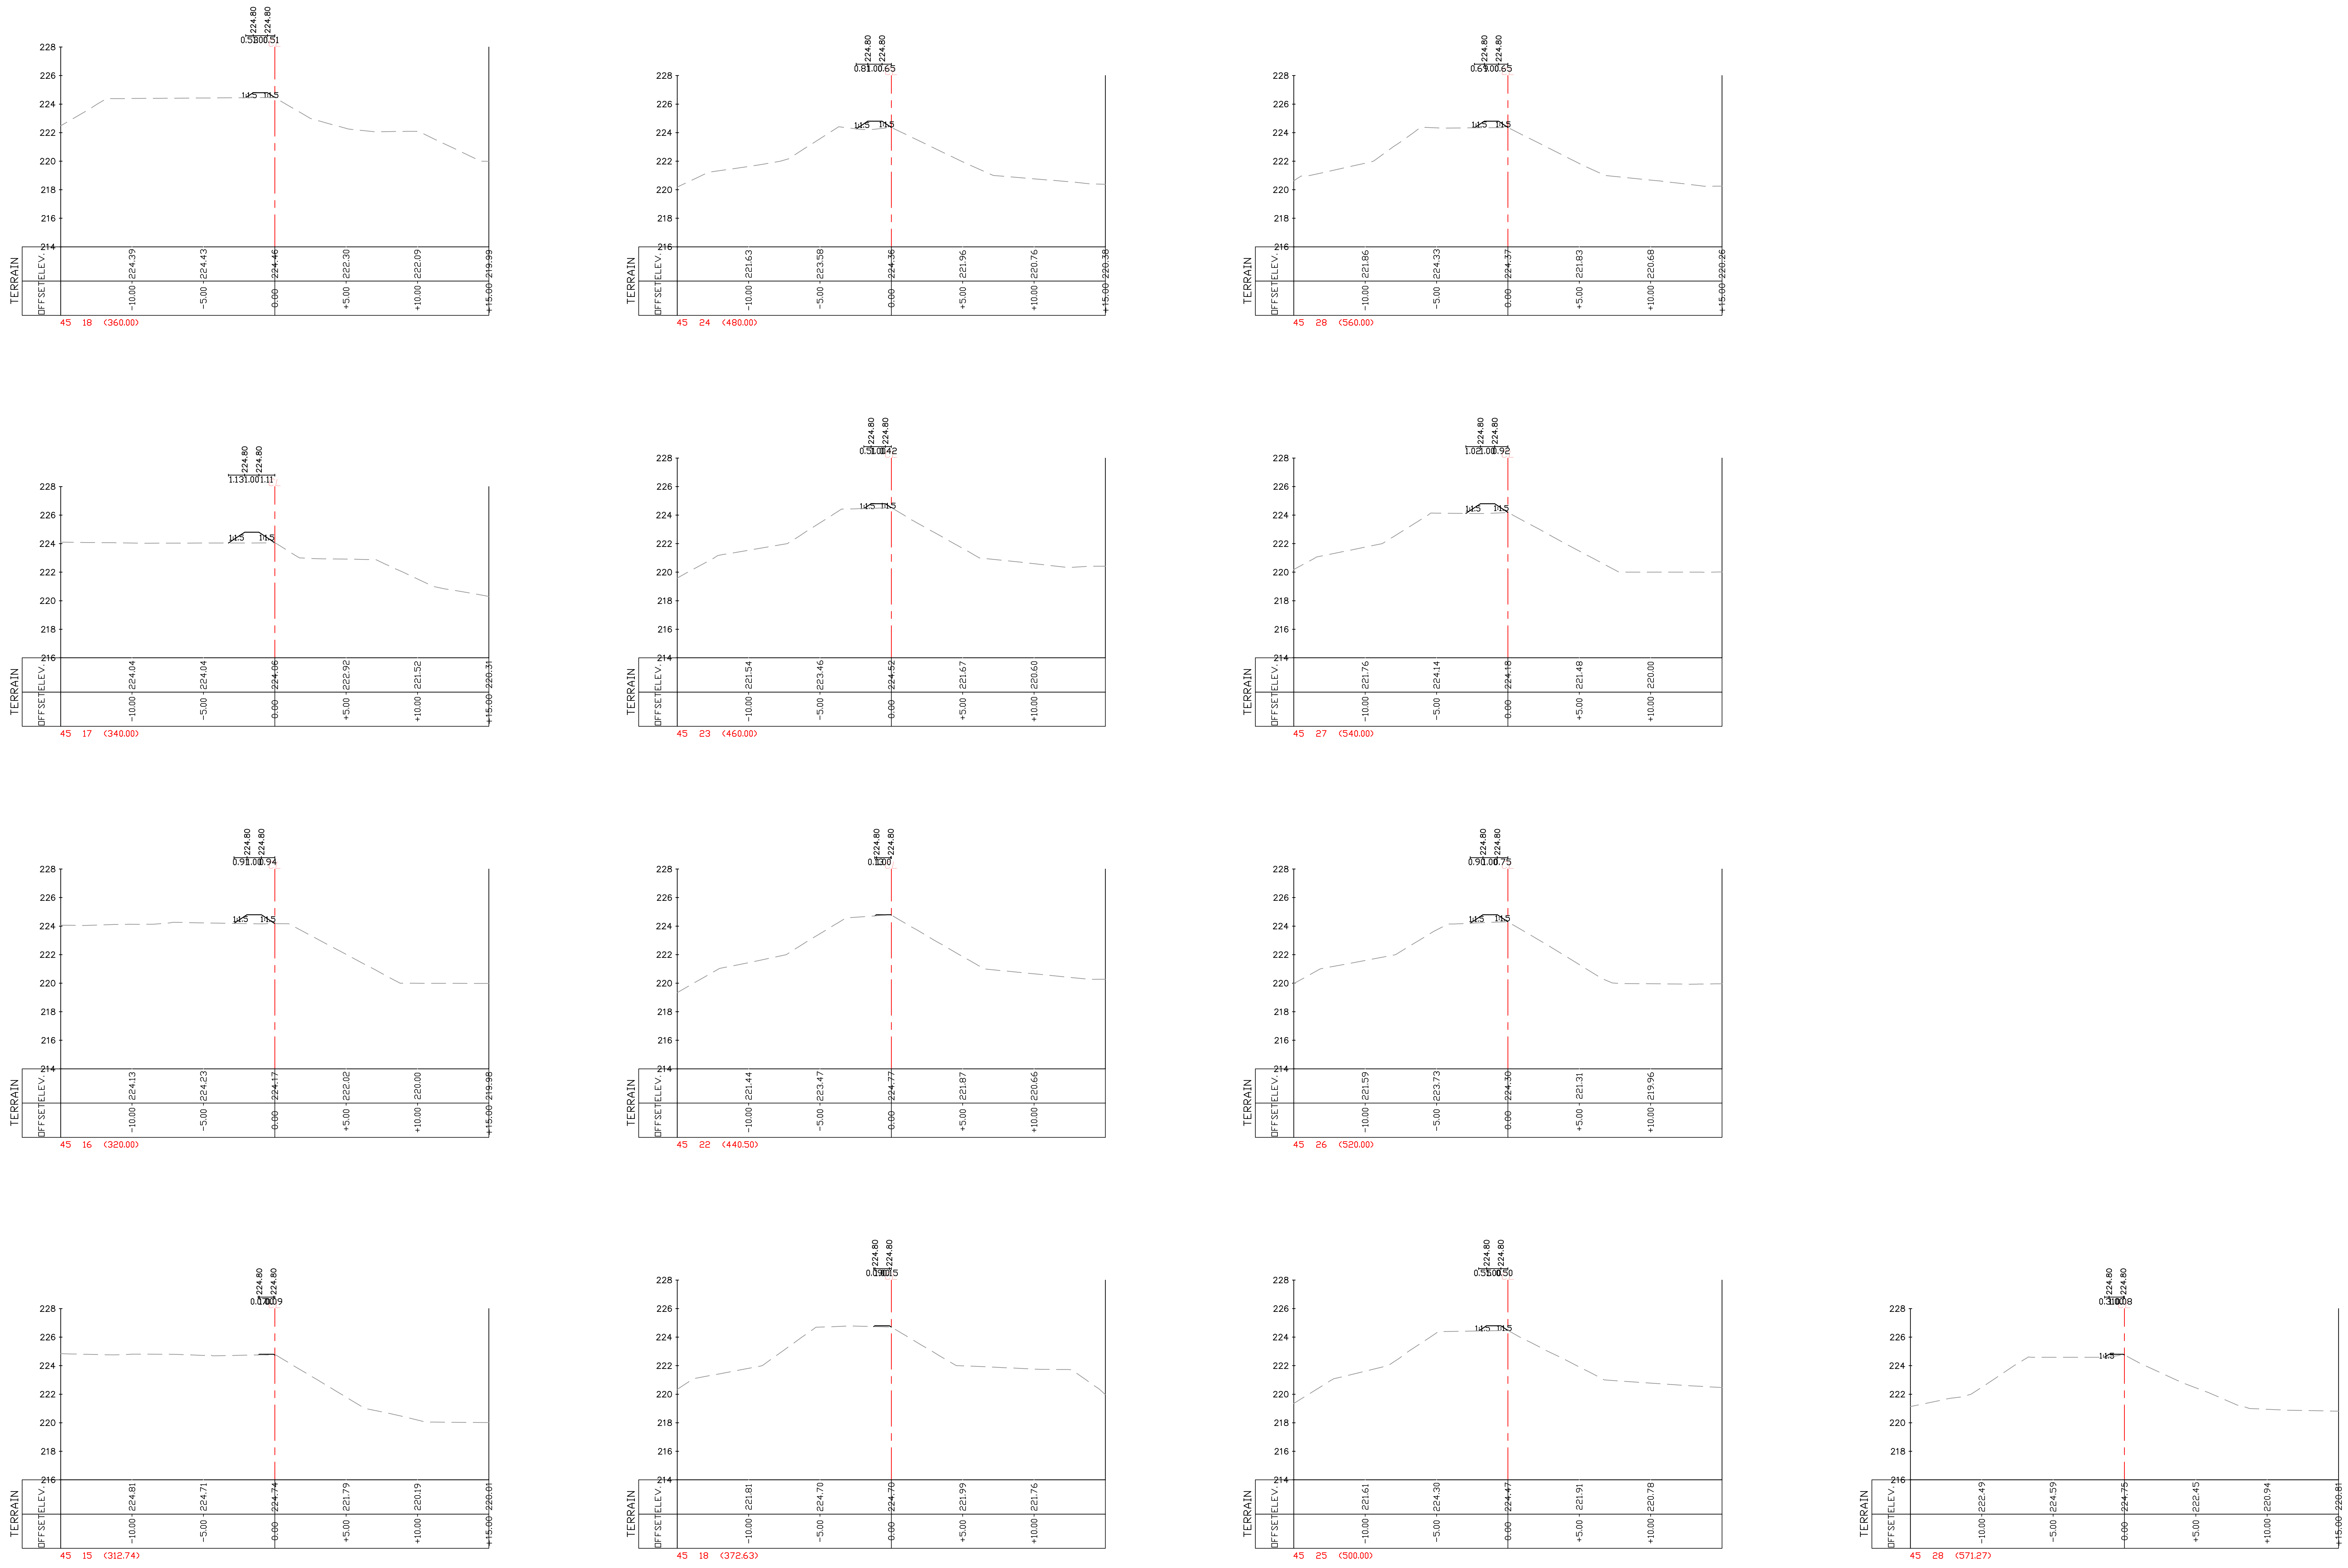
TERRAIN
ELEV.
OFFSET
45 18 (360.00)
45 24 (480.00)
45 28 (560.00)
45 17 (340.00)
45 23 (460.00)
45 27 (540.00)
45 16 (320.00)
45 22 (440.50)
45 26 (520.00)
45 15 (312.74)
45 19 (372.63)
45 25 (500.00)
45 28 (571.27)

חתכים לרוחב – מאצרה 45

תאריך :	תאור העדכון :	מס' העדכון/ המהדורה
18.10.23	עדכון למכרז	.1

המבצע אחראי למידות ולהתאמתן במקום.
אין למדוד בקנה מידה מתוך השרטוט.
בכל מקרה של אי התאמה בתכנית ובמידות על המבצע
לפנות למתכנן.

מעמד התכנית :

○ תכנון ארעי
○ תכנון מוקדם
● תכנון מפורט

○ לעיון	○ סופי	○ לאישור	● למכרז	○ לביצוע
תאריך:	תאריך:	תאריך:	תאריך: 18.10.23	תאריך:

CHECHIK CIVIL Engineering
הנדסת כבישים ותנועה
chechik@012.net.il
הכבאים 4, רמת גן
טלפון: 03-6749982 פקס: 03-6779661

פרוייקט :
מאצרות ברמת יותם

שם התכנית :
עבודות עפר ודרכים
חתכים לרוחב
מאצרה 45

מספר תכנית:
03–051–4032

הוכן עבור :
קצאא
קו צינור אירופה אסיה

עורכים ומאשרים	תכנן ושרטט:	בקר :	אישר :
שם :	א.ר.	ש.פאר	ח.צ'צ'יק
תאריך :	08.05.22	08.05.22	08.05.22

סה"כ תכניות:	מהדורה:	קנה מידה :
0	1	1:200

Z:\1projects\קצאא\אילת\תכנון5.dwg