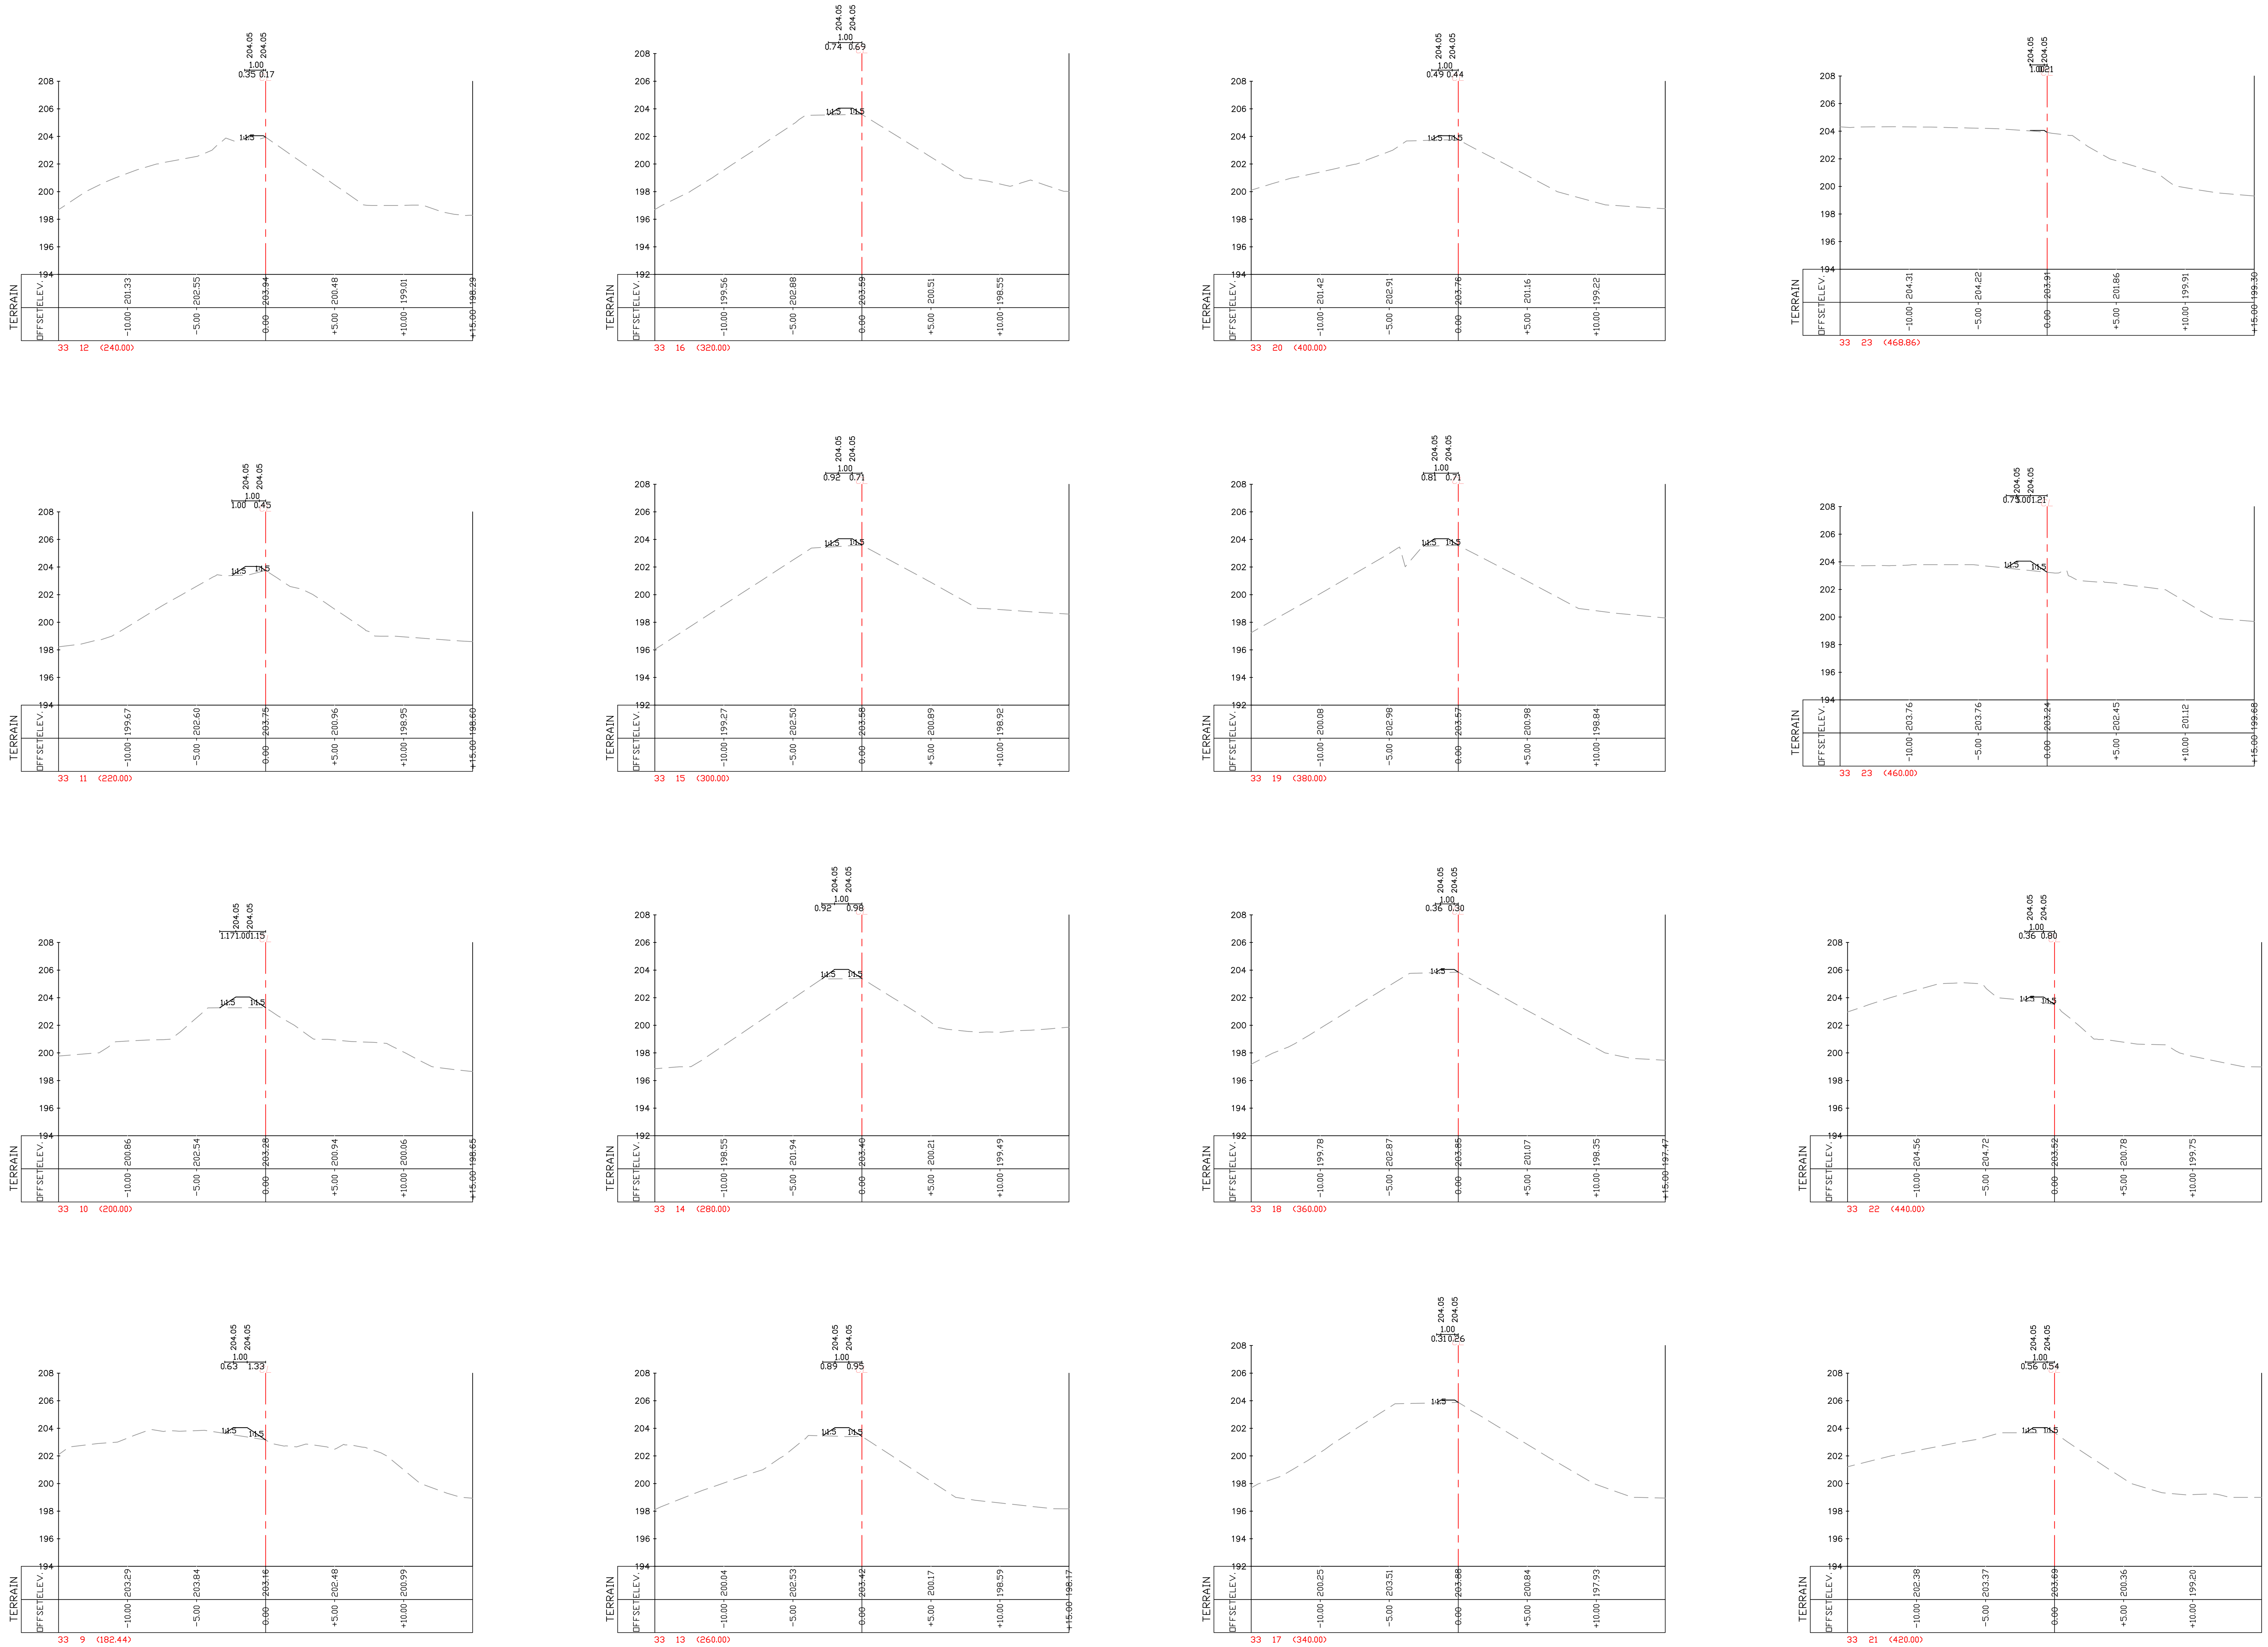

חתכים לרוחב – מאצרה 33

מס' העדכון/ המהדורה	תאור העדכון :	תאריך :
.1	עדכון למכרז	18.10.23

המבצע אחראי למידות ולהתאמתן במקום.
אין למדוד בקנה מידה מתוך השרטוט
בכל מקרה של אי התאמה בתכנית ובמידות על המבצע
לפנות למתכנן.

מעמד התכנית :

תכנון ארעי ○ תכנון מפורט ●
תכנון מוקדם ○

לעיון ○	סופי ○	לאישור ○	למכרז ●	לביצוע ○
תאריך:	תאריך:	תאריך:	תאריך: 18.10.23	תאריך:

CHECHIK CIVIL Engineering
הנדסת כבישים ותנועה
chechik@012.net.il
הכבאים 4, רמת גן
טלפון: 03-6749982 פקס: 03-6779661

פרוייקט :
מאצרות ברמת יותם

שם התכנית :
עבודות עפר ודרכים
חתכים לרוחב
מאצרה 33

מספר תכנית:
03–051–4023

הוכן עבור :
קצא"א
קו צינור אירופה אסיה

עורכים ומאשרים	תכנון ושרטט:	בקר :	אישר :
שם :	א.ר.	ש.פאר	ת.צצ'יק
תאריך :	08.05.22	08.05.22	08.05.22

סה"כ תכניות:	מהדורה:	קנה מידה :
0	1	1:200

Z:\1projects\קצאא\אילת\תכנון5.dwg