מדידת מצב קיים מבוססת על מדידת "טכנולוגיות מיפוי בע"מ" מתאריך אוקטובר 2021

מאצרה מספר 32
1. שטח מאצרה: 12790 מ"ר
2. נפח מאצרה קיים: 55035 מ"ק
3. נפח מאצרה נדרש: 61050 מ"ק
4. מפלס סוללות מינימלי נדרש: 216.75
5. נפח מאצרה עם סוללות בגובה הנדרש: 61530 מ"ק
6. אורך סוללות לתיקון גובה: 83 מ'
7. עובי מילוי ממוצע: 0.20 מ'

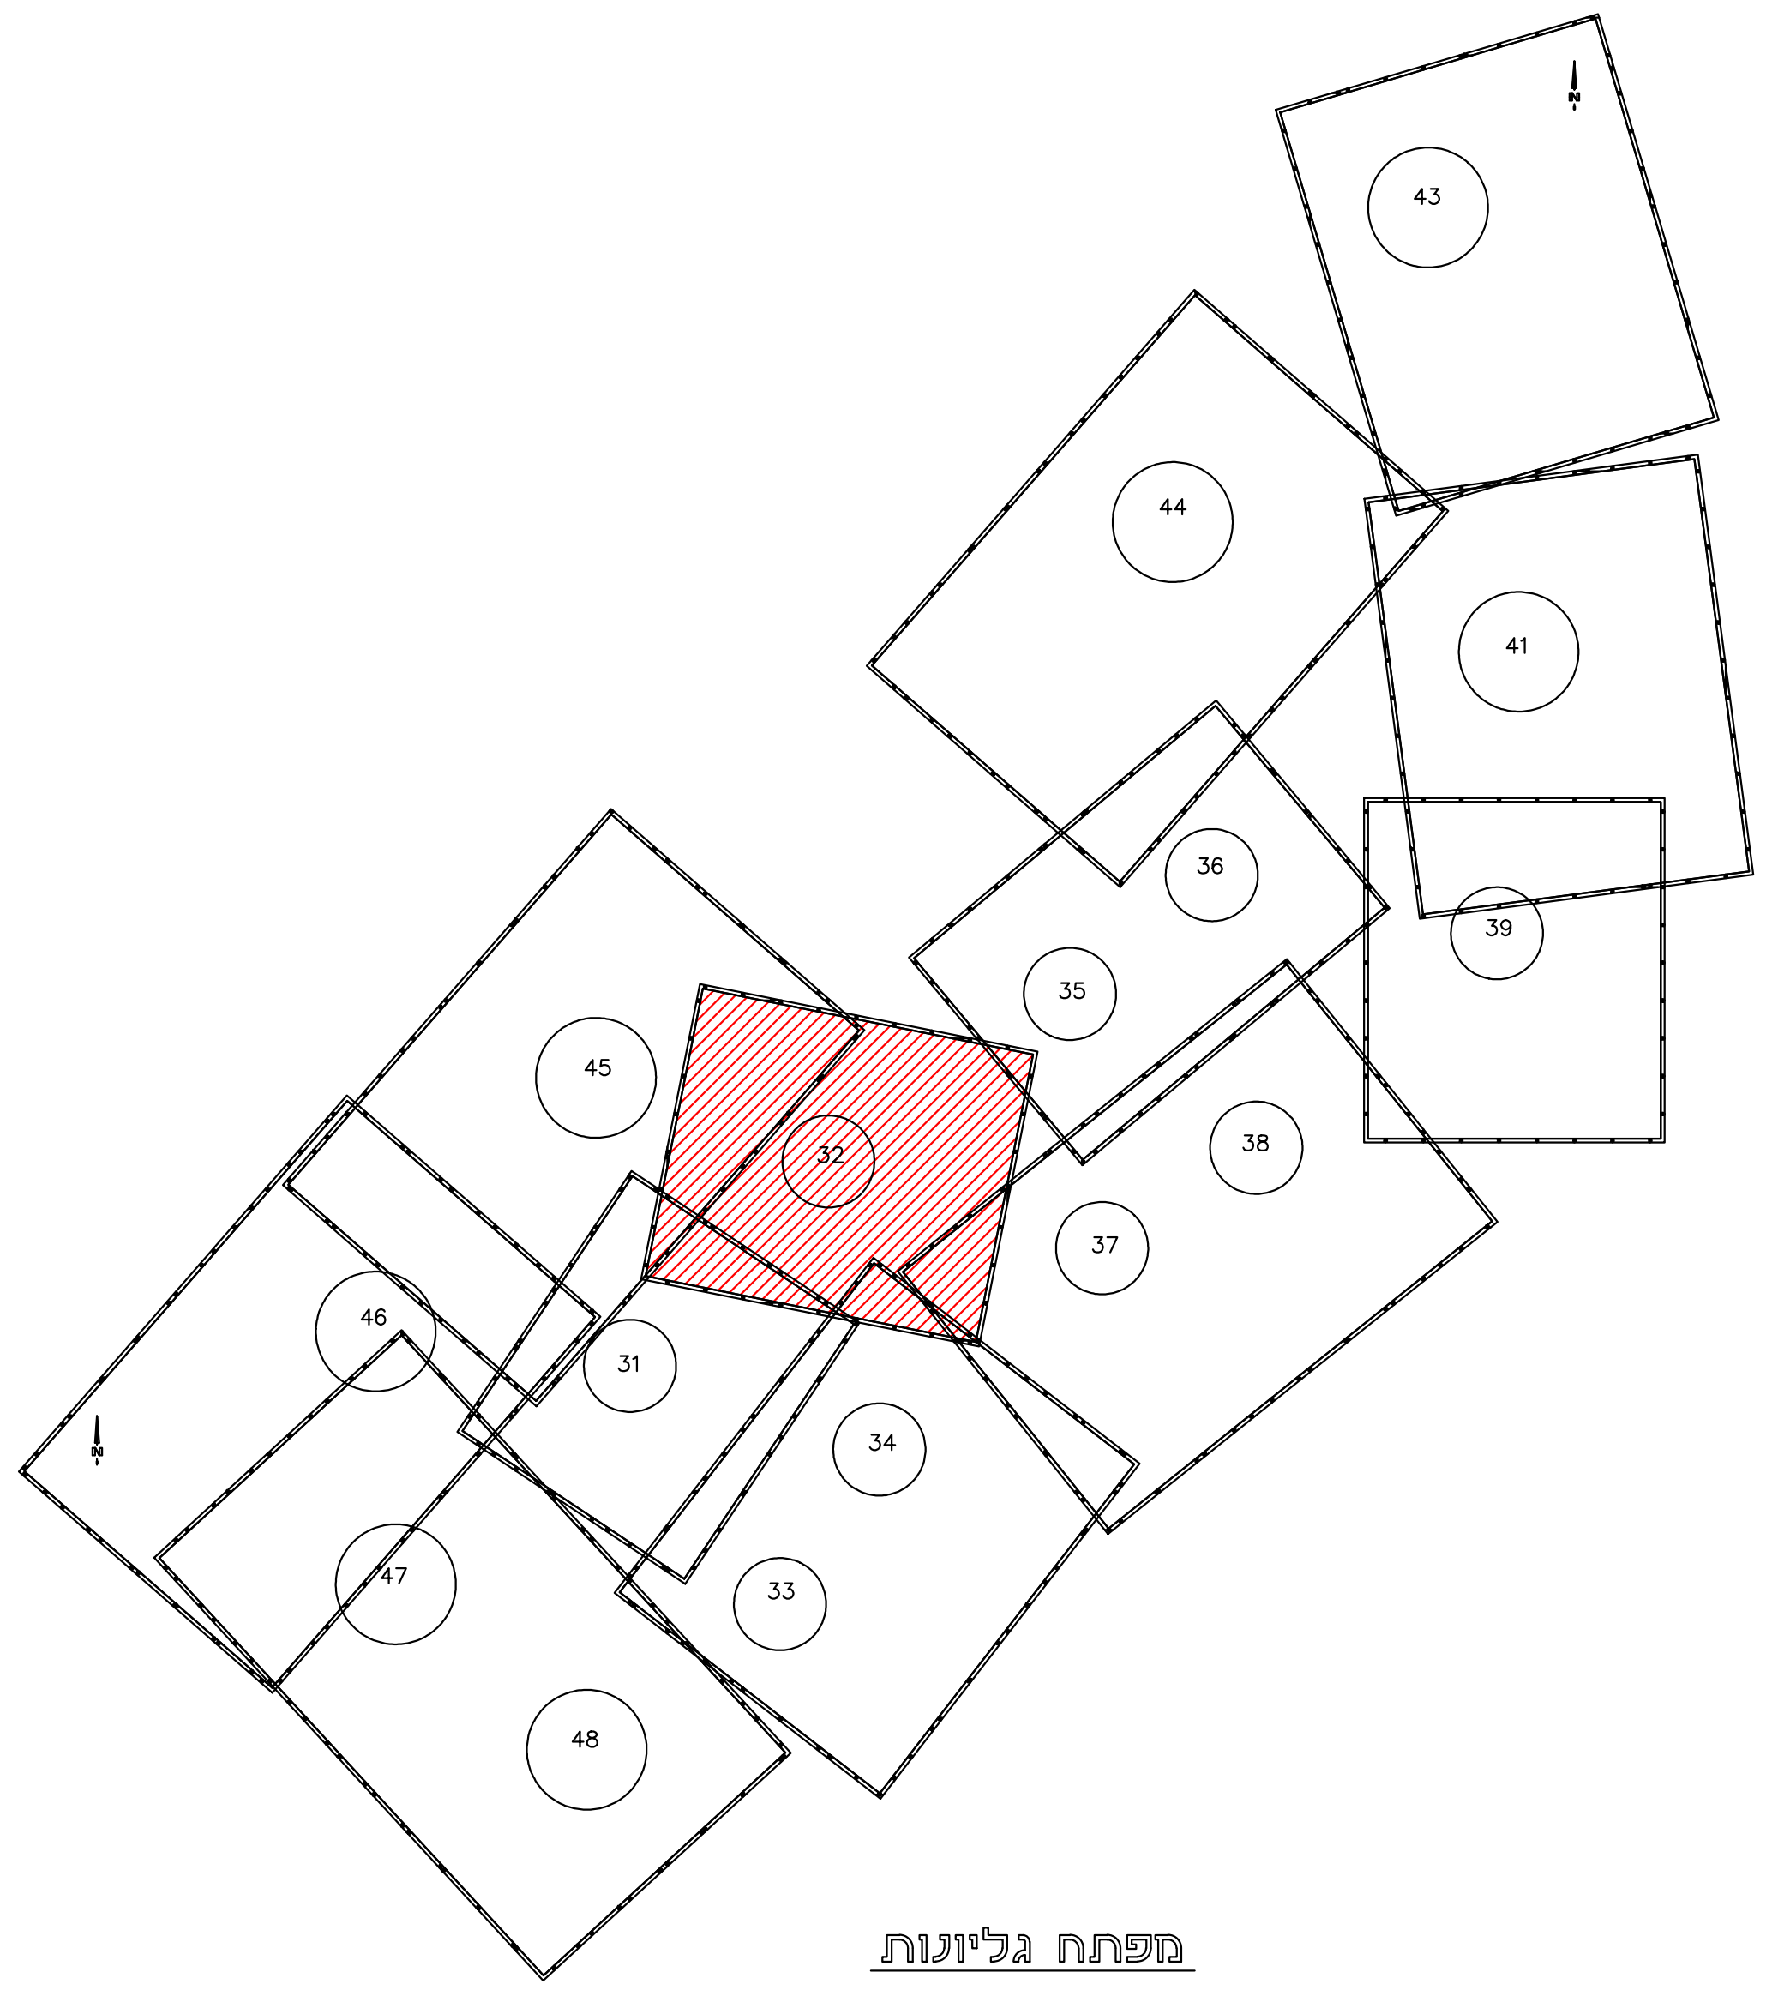
43
44
41
36
35
39
45
32
38
37
46
31
34
47
33
48
N

מפתח גליונות

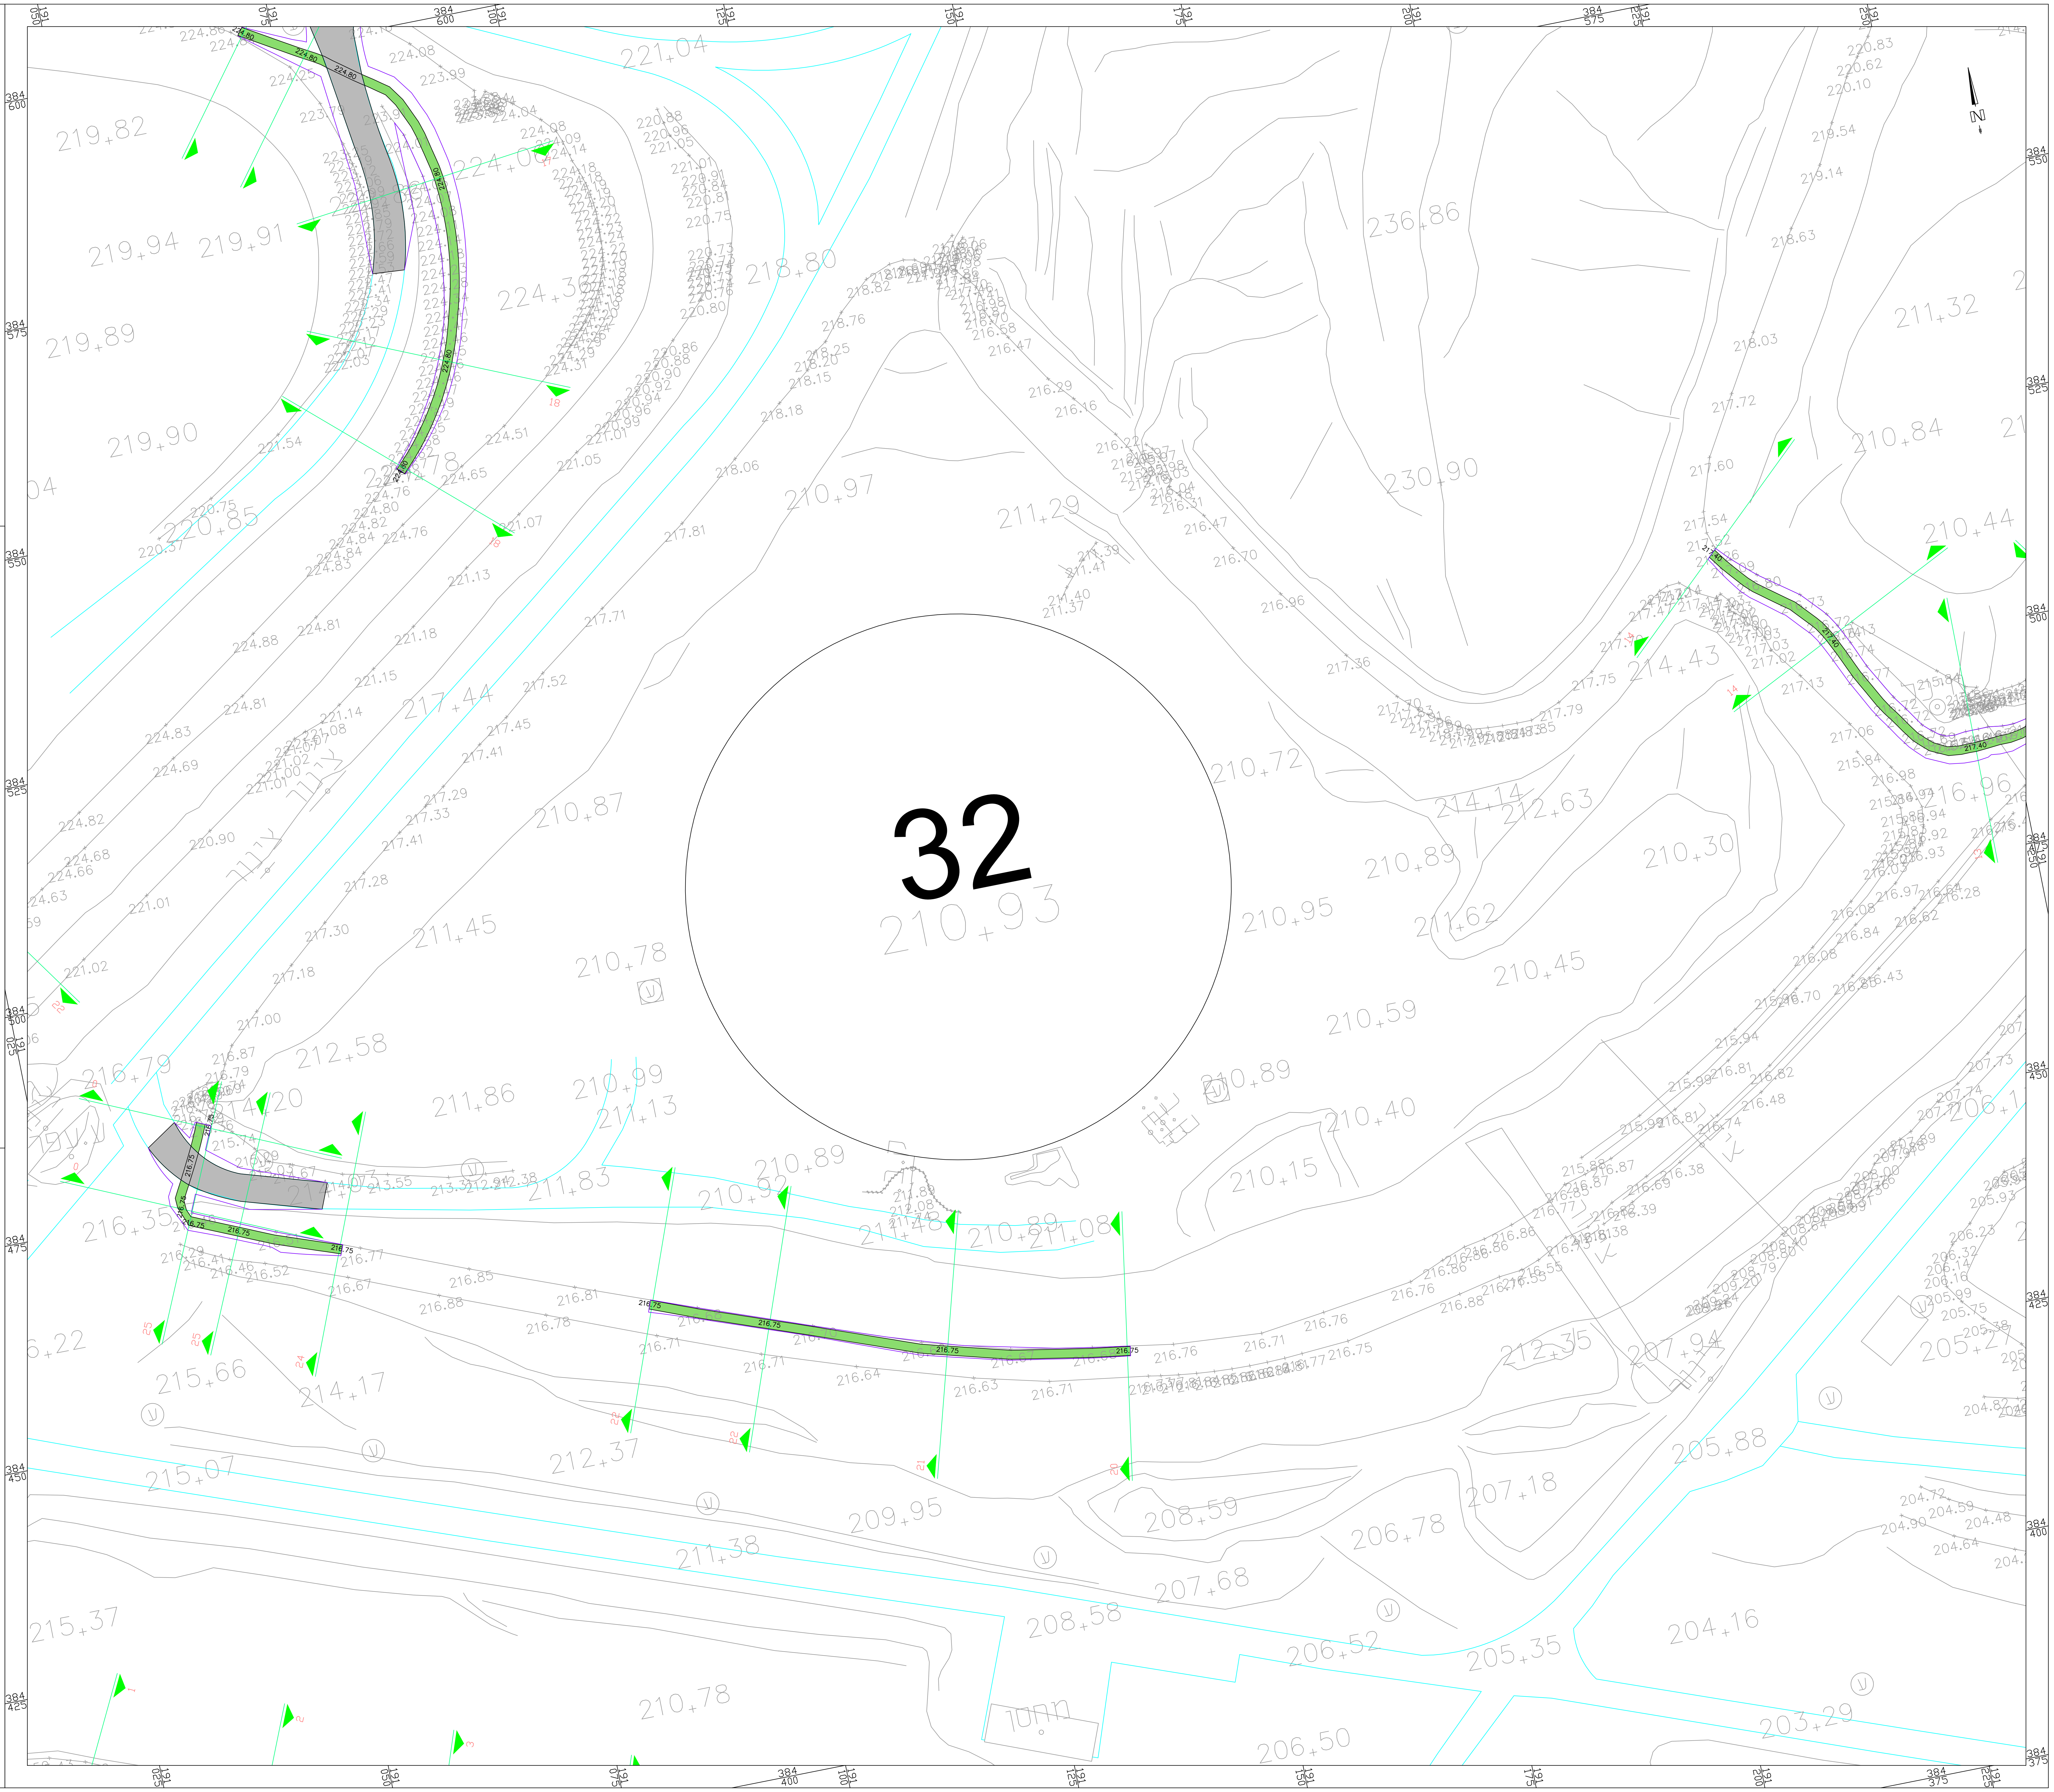
32
210.93
N
221.04
219.82
219.94
219.91
219.89
219.90
220.85
224.30
224.06
218.80
210.97
211.29
236.86
230.90
211.32
210.84
210.44
214.43
217.44
210.87
211.45
210.78
210.72
214.14
212.63
210.89
210.95
211.62
210.30
210.45
210.59
216.96
212.58
211.86
210.99
211.13
211.20
210.89
210.40
210.15
211.07
211.83
210.89
210.52
211.48
210.89
211.08
216.79
216.35
215.66
214.17
212.37
212.35
207.94
205.88
215.07
209.95
208.59
207.18
206.78
211.38
207.68
208.58
206.52
205.35
204.16
215.37
210.78
206.50
203.29
216.75
224.80
217.40
ציון

תאריך :	תאור העדכון :	מס' העדכון/ המהדורה
18.10.23	עדכון למכרז	1.

המבצע אחראי למידות ולהתאמתן במקום.
אין למדוד בקנה מידה מתוך השרטוט.
בכל מקרה של אי התאמה בתכנית ובמידות על המבצע לפנות למתכנן.

מעמד התכנית :

○ תכנון ארעי
○ תכנון מוקדם
● תכנון מפורט

○ לעיון	○ סופי	○ לאישור	● למכרז	○ לביצוע
תאריך:	תאריך:	תאריך:	תאריך: 18.10.23	תאריך:

CHECHIK CIVIL Engineering
הנדסת כבישים ותנועה
chechik@012.net.il
הכבאים 4, רמת גן
טלפון: 03-6749982 פקס: 03-6779661

פרוייקט :
מאצרות ברמת יותם

שם התכנית :
עבודות עפר ודרכים
תנוחה
מאצרה 32

מספר תכנית:
03-051-4036

הוכן עבור :
קצא"א
קו ציור אירופה אסיה

עורכים ומאשרים	תכנן ושרטט:	בקר :	אישר :
שם :	א.ר.	ש.פאר	ח.צ'צ'יק
תאריך :	08.05.22	08.05.22	08.05.22

סה"כ תכניות:	מהדורה:	קנה מידה :
0	1	1:250

Z:\1projects\קצאא\אילת\תכנון5.dwg

מקרא

🟩	סוללה צידית מעפר מקומי-
▨	רמפה ממצעים-