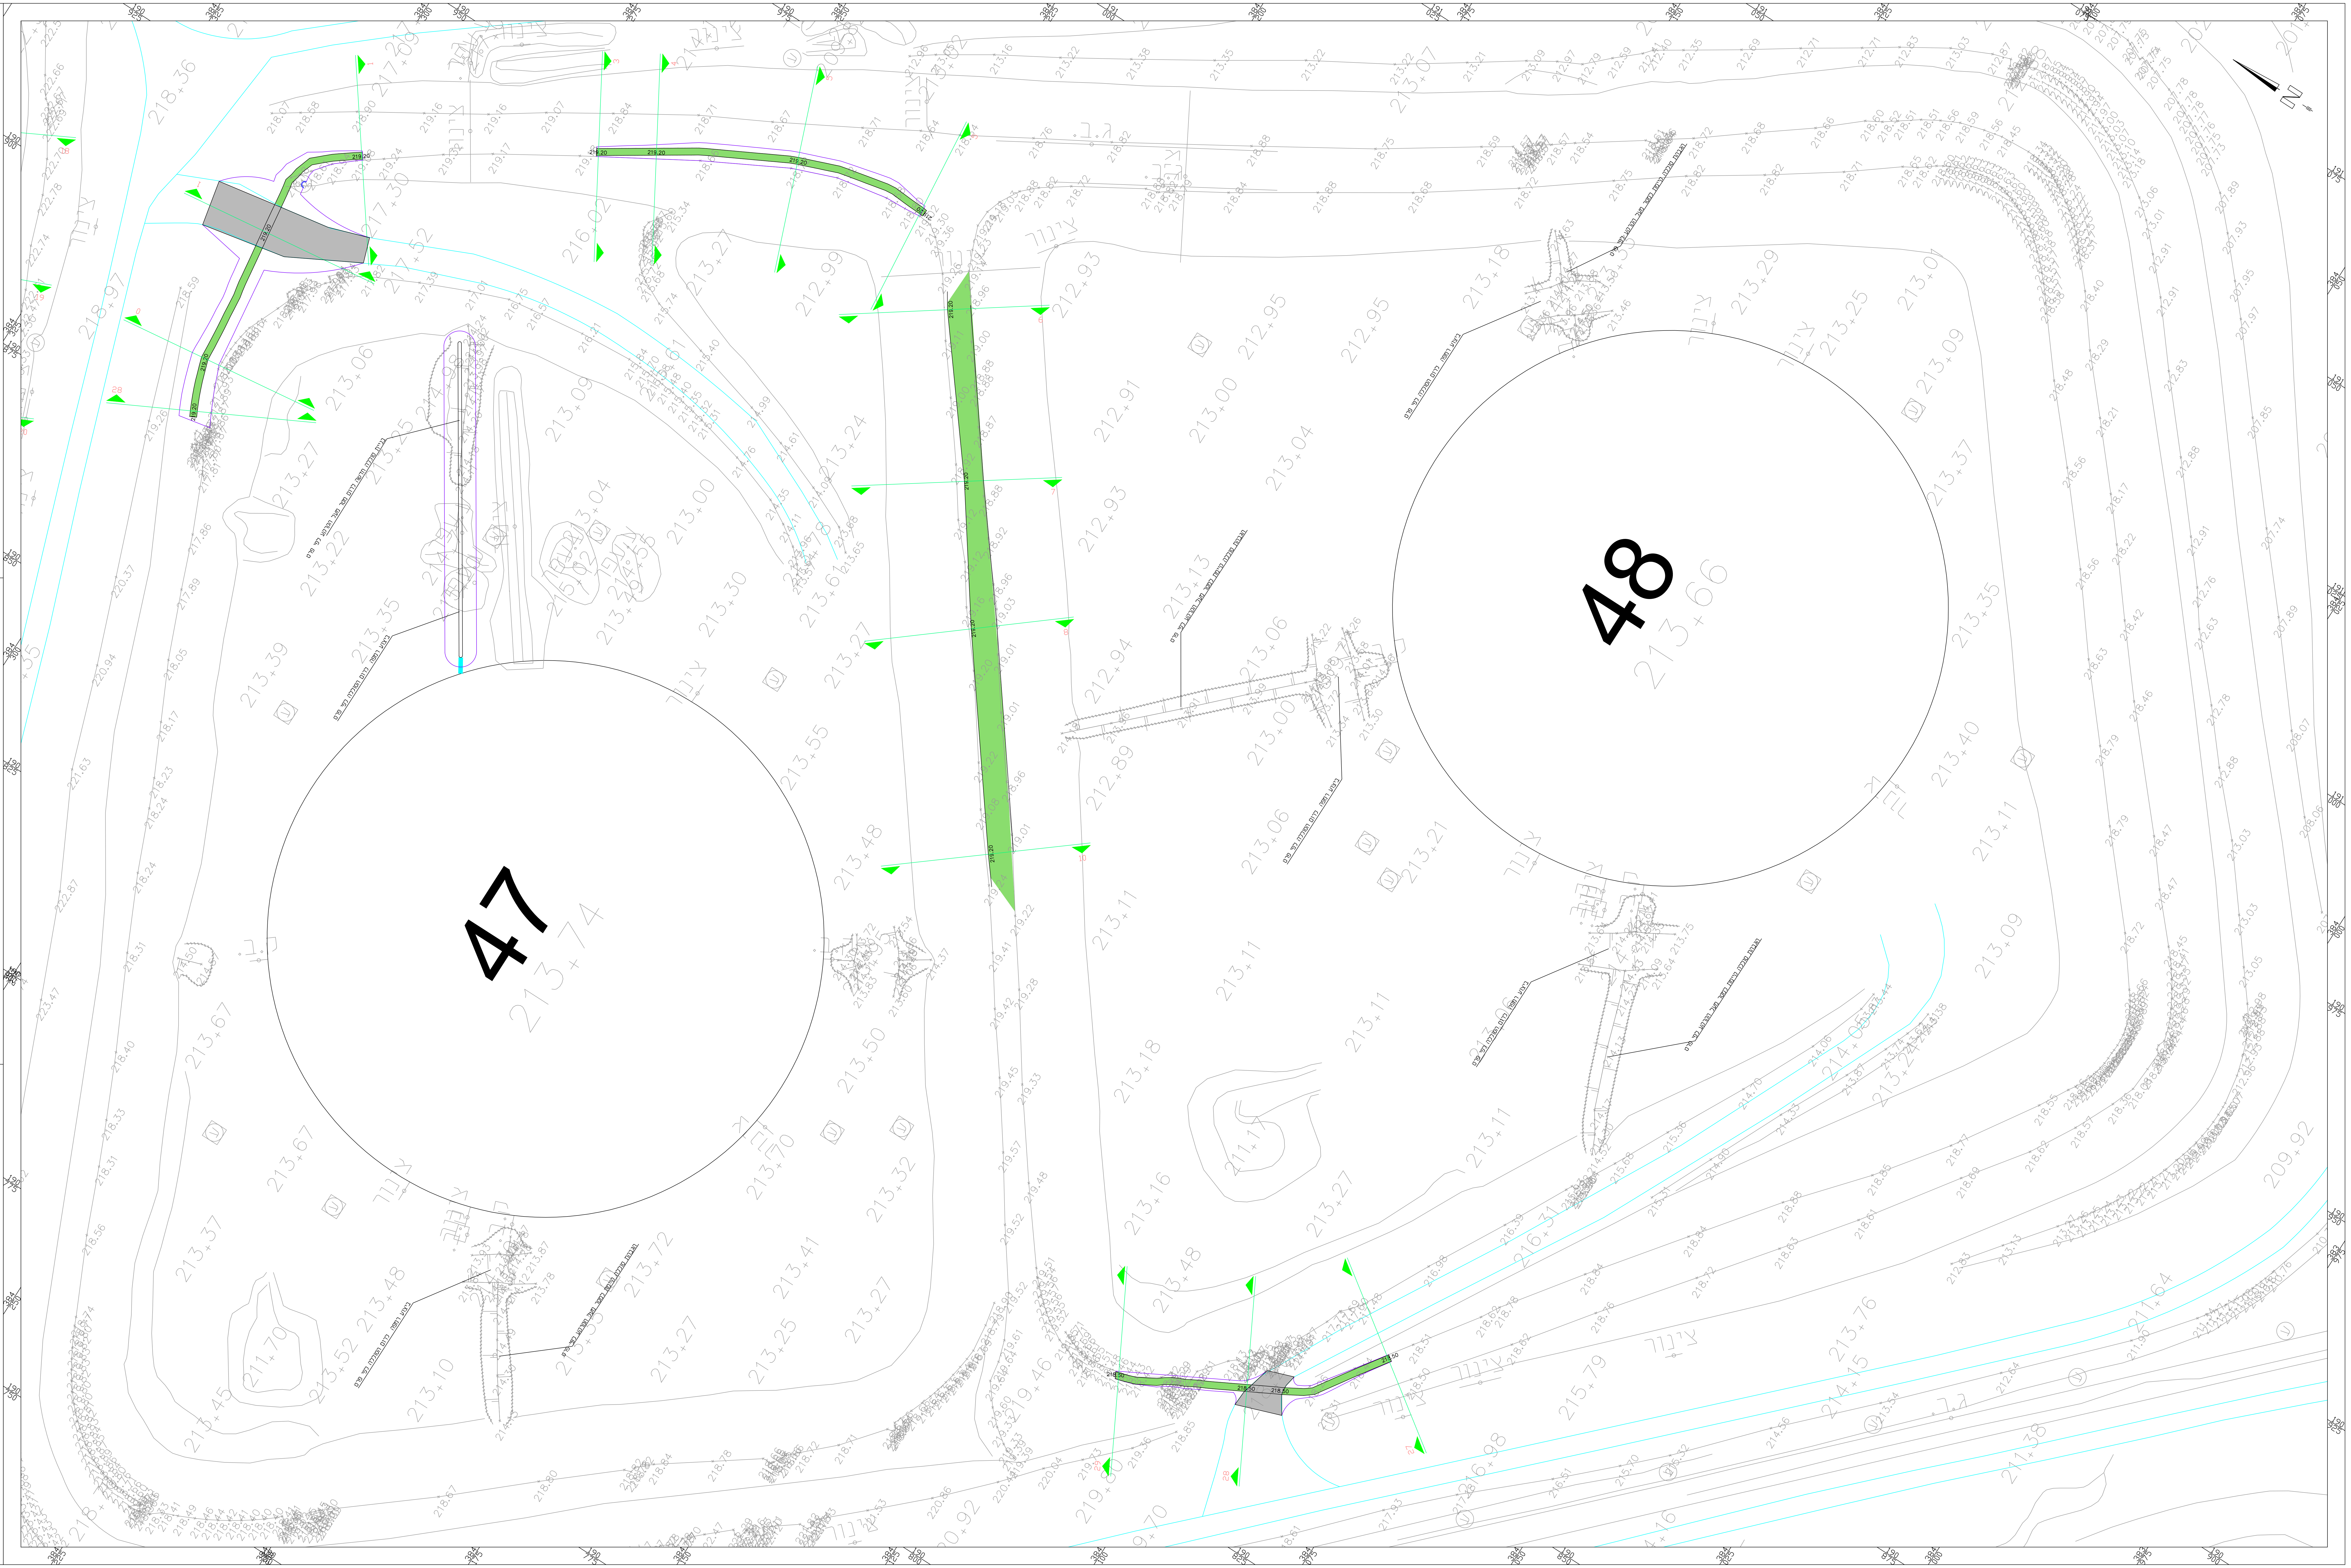
47
48
219.20
218.50
בניית סוללה חדשה לרום מטר מעל הקרקע לפי פרט
ביצוע רמפה לרום הסוללה לפי פרט
הגבהת סוללה קיימת למטר מעל הקרקע לפי פרט
N

מדידת מצב קיים מבוססת על מדידת "טכנולוגיות מיפוי בע"מ" מתאריך אוקטובר 2021

מאצרה מספר 47	מאצרה מספר 48
1. שטח מאצרה: 21320 מ"ר	1. שטח מאצרה: 23300 מ"ר
2. נפח מאצרה קיים: 83735 מ"ק	2. נפח מאצרה קיים: 99780 מ"ק
3. נפח מאצרה נדרש: 102850 מ"ק	3. נפח מאצרה נדרש: 102850 מ"ק
4. מפלס סוללות מינימלי נדרש: 219.20	4. מפלס סוללות מינימלי נדרש: 218.50
5. נפח מאצרה עם סוללות בגובה הנדרש: 103500 מ"ק	5. נפח מאצרה עם סוללות בגובה הנדרש: 103700 מ"ק
6. אורך סוללות לתיקון גובה: 175 מ'	6. אורך סוללות לתיקון גובה: 40 מ'
7. עובי מילוי ממוצע: 0.60 מ'	7. עובי מילוי ממוצע: 0.10 מ'


43
44
41
36
39
35
45
32
38
37
46
31
34
33
47
48

מפתח גליונות

מס' העדכון/ המהדורה	תאור העדכון :	תאריך :
.1	עדכון למכרז	18.10.23
.2	עדכון	16.12.24

המבצע אחראי למידות ולהתאמתן במקום.
אין למדוד בקנה מידה מתוך השרטוט.
בכל מקרה של אי התאמה בתכנית ובמידות על המבצע
לפנות למתכנן.

מעמד התכנית :

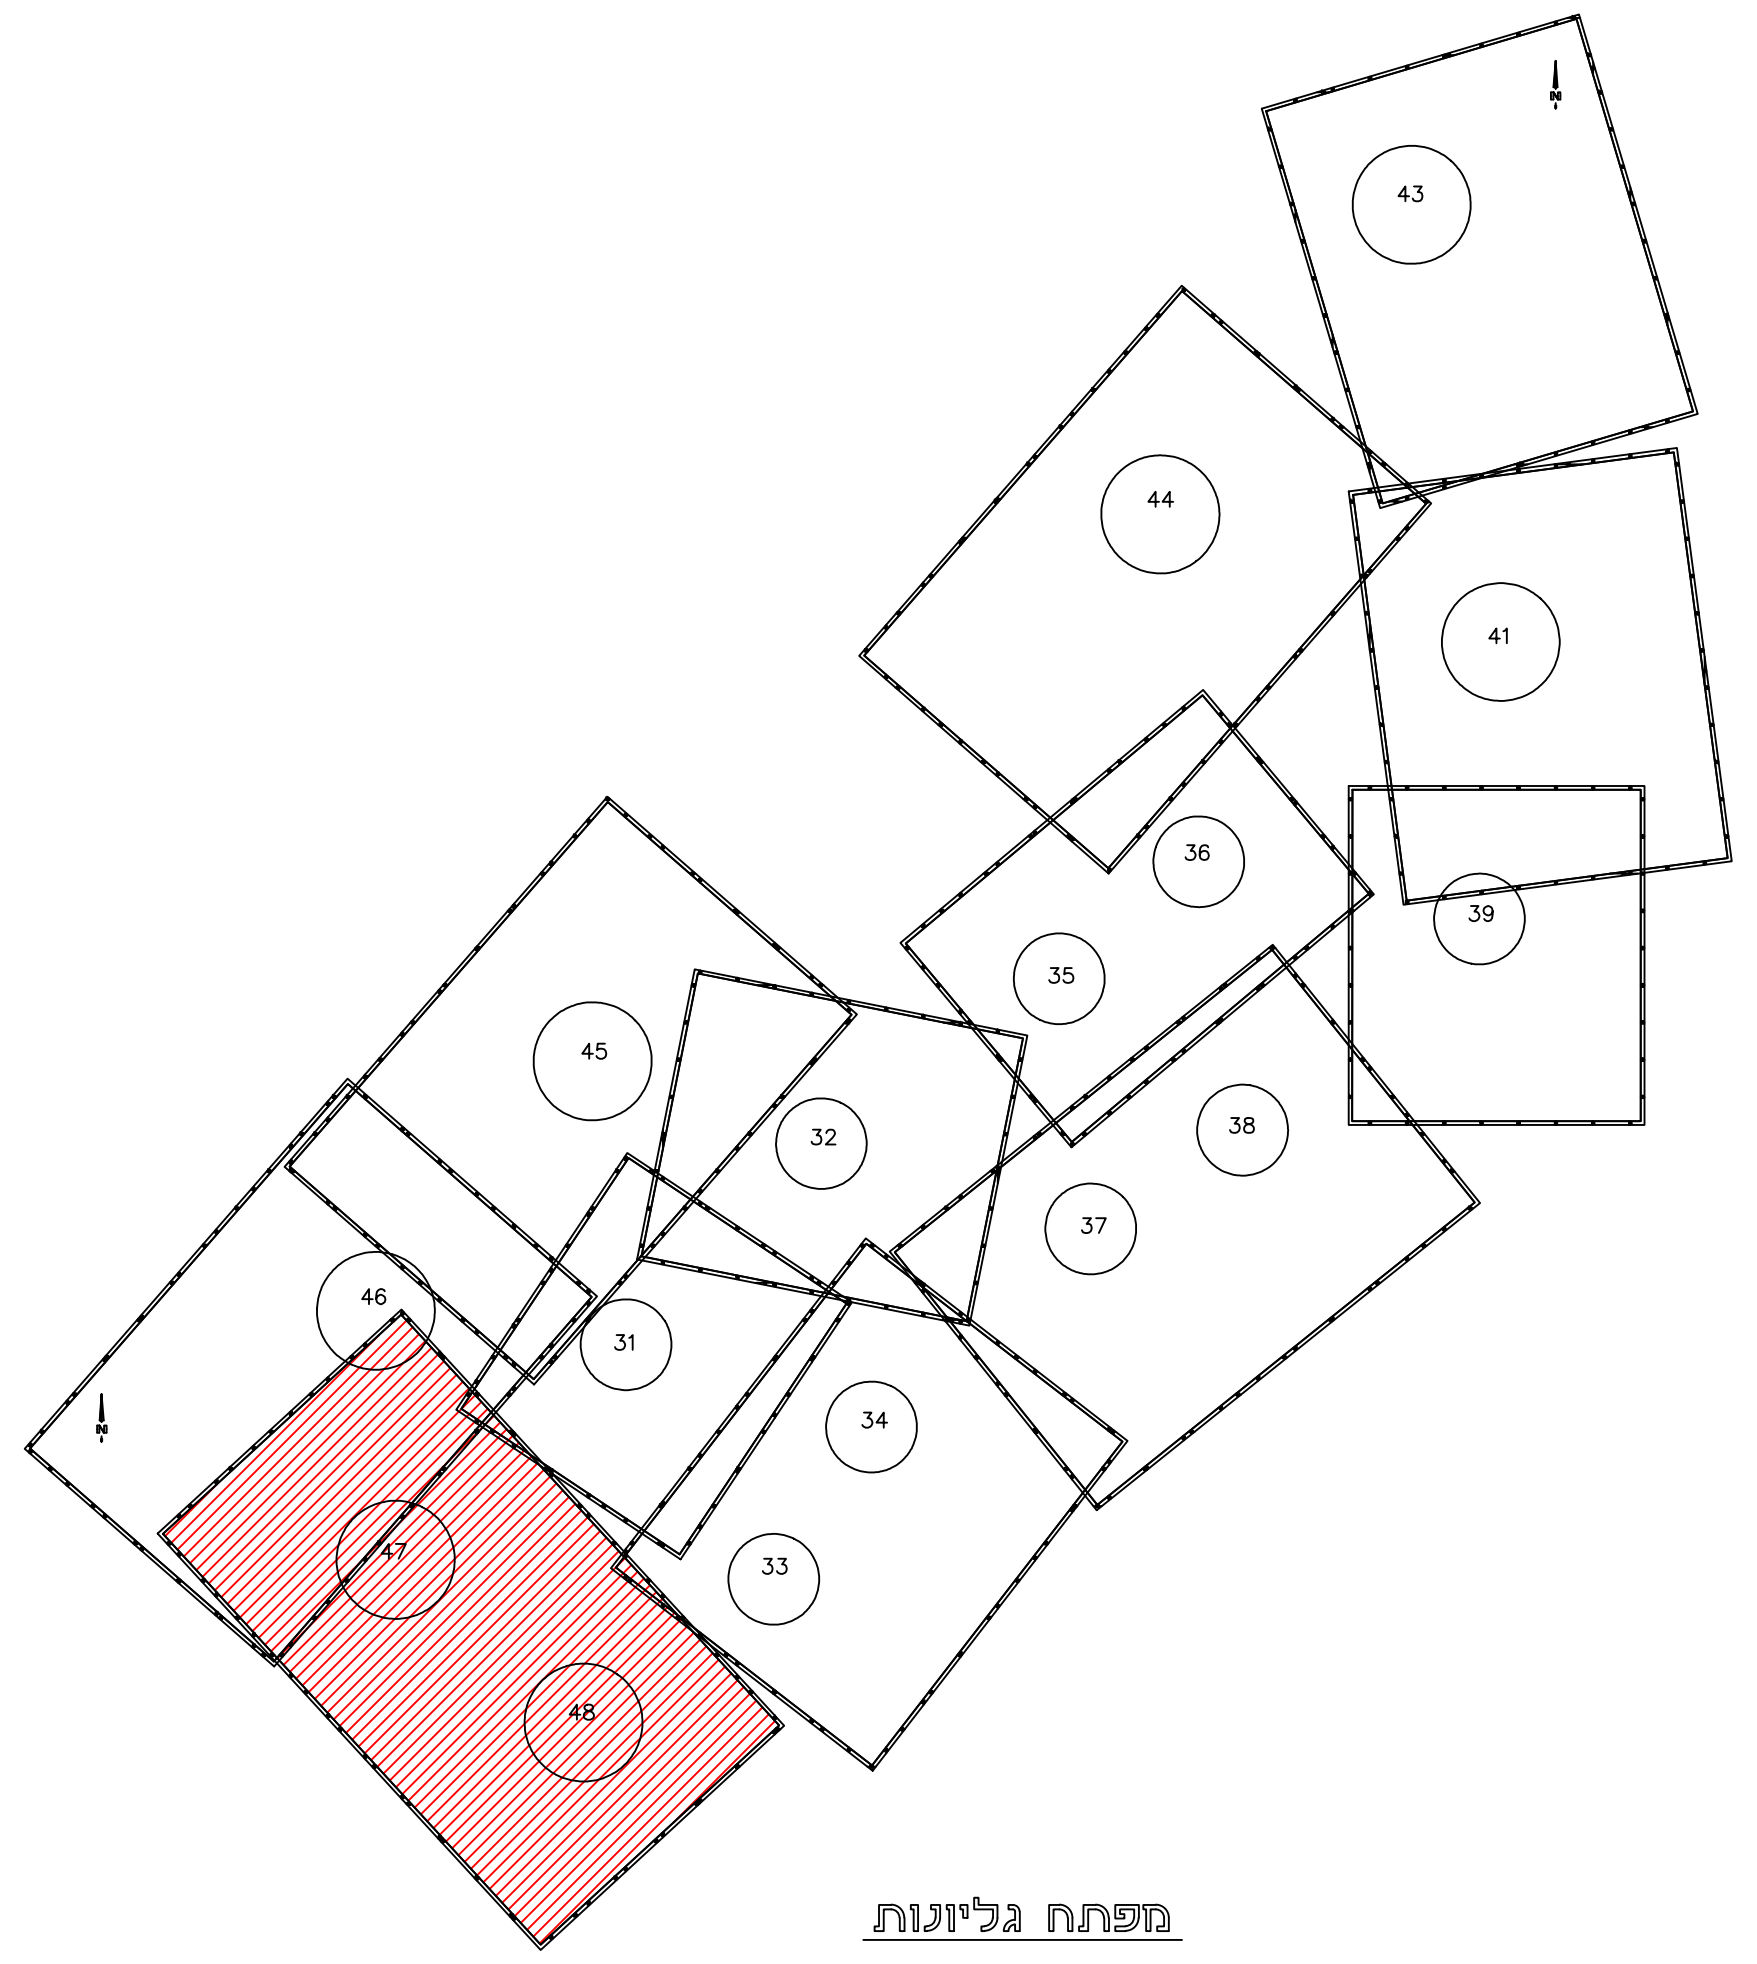תכנון ארעי ○ תכנון מוקדם ○		תכנון מפורט ●		
לעיון ○	סופי ○	לאישור ○	למכרז ●	לביצוע ○
תאריך:	תאריך:	תאריך:	תאריך: 18.10.23	תאריך:

CHECHIK CIVIL Engineering
הנדסת כבישים ותנועה
chechik@012.net.il
הכבאים 4, רמת גן
טלפון: 03-6749982 פקס: 03-6779661

פרוייקט :
מאצרות ברמת יותם

שם התכנית :
עבודות עפר ודרכים
תנוחה
מאצרות 47,48

מספר תכנית:
03-051-4046

הוכן עבור :
קצאא
קו צינור אירופה אסיה

עורכים ומאשרים	תכנן ושרטט:	בקר :	אישר :
שם :	א.ד.	ש.פאר	ח.צ'צ'יק
תאריך :	08.05.22	08.05.22	08.05.22

סה"כ תכניות:	מהדורה:	קנה מידה :
0	1	1:250

Z:\1projects\קצאא\אילת\תכנון5.dwg

מקרא

🟩 סוללה צידית מעפר מקומי–
⬜ רמפה ממצעים–
◡ חוליית הגנה מבטון–