מדידת מצב קיים מבוססת על מדידת "טכנולוגיות מיפוי בע"מ" מתאריך אוקטובר 2021

מאצרה מספר 44
1. שטח מאצרה: 29650 מ"ר
2. נפח מאצרה קיים: 94195 מ"ק
3. נפח מאצרה נדרש: 102850 מ"ק
4. מפלס סוללות מינימלי נדרש: 230.15
5. נפח מאצרה עם סוללות בגובה הנדרש: 103715 מ"ק
6. אורך סוללות לתיקון גובה: 290 מ'
7. עובי מילוי ממוצע: 0.20 מ'

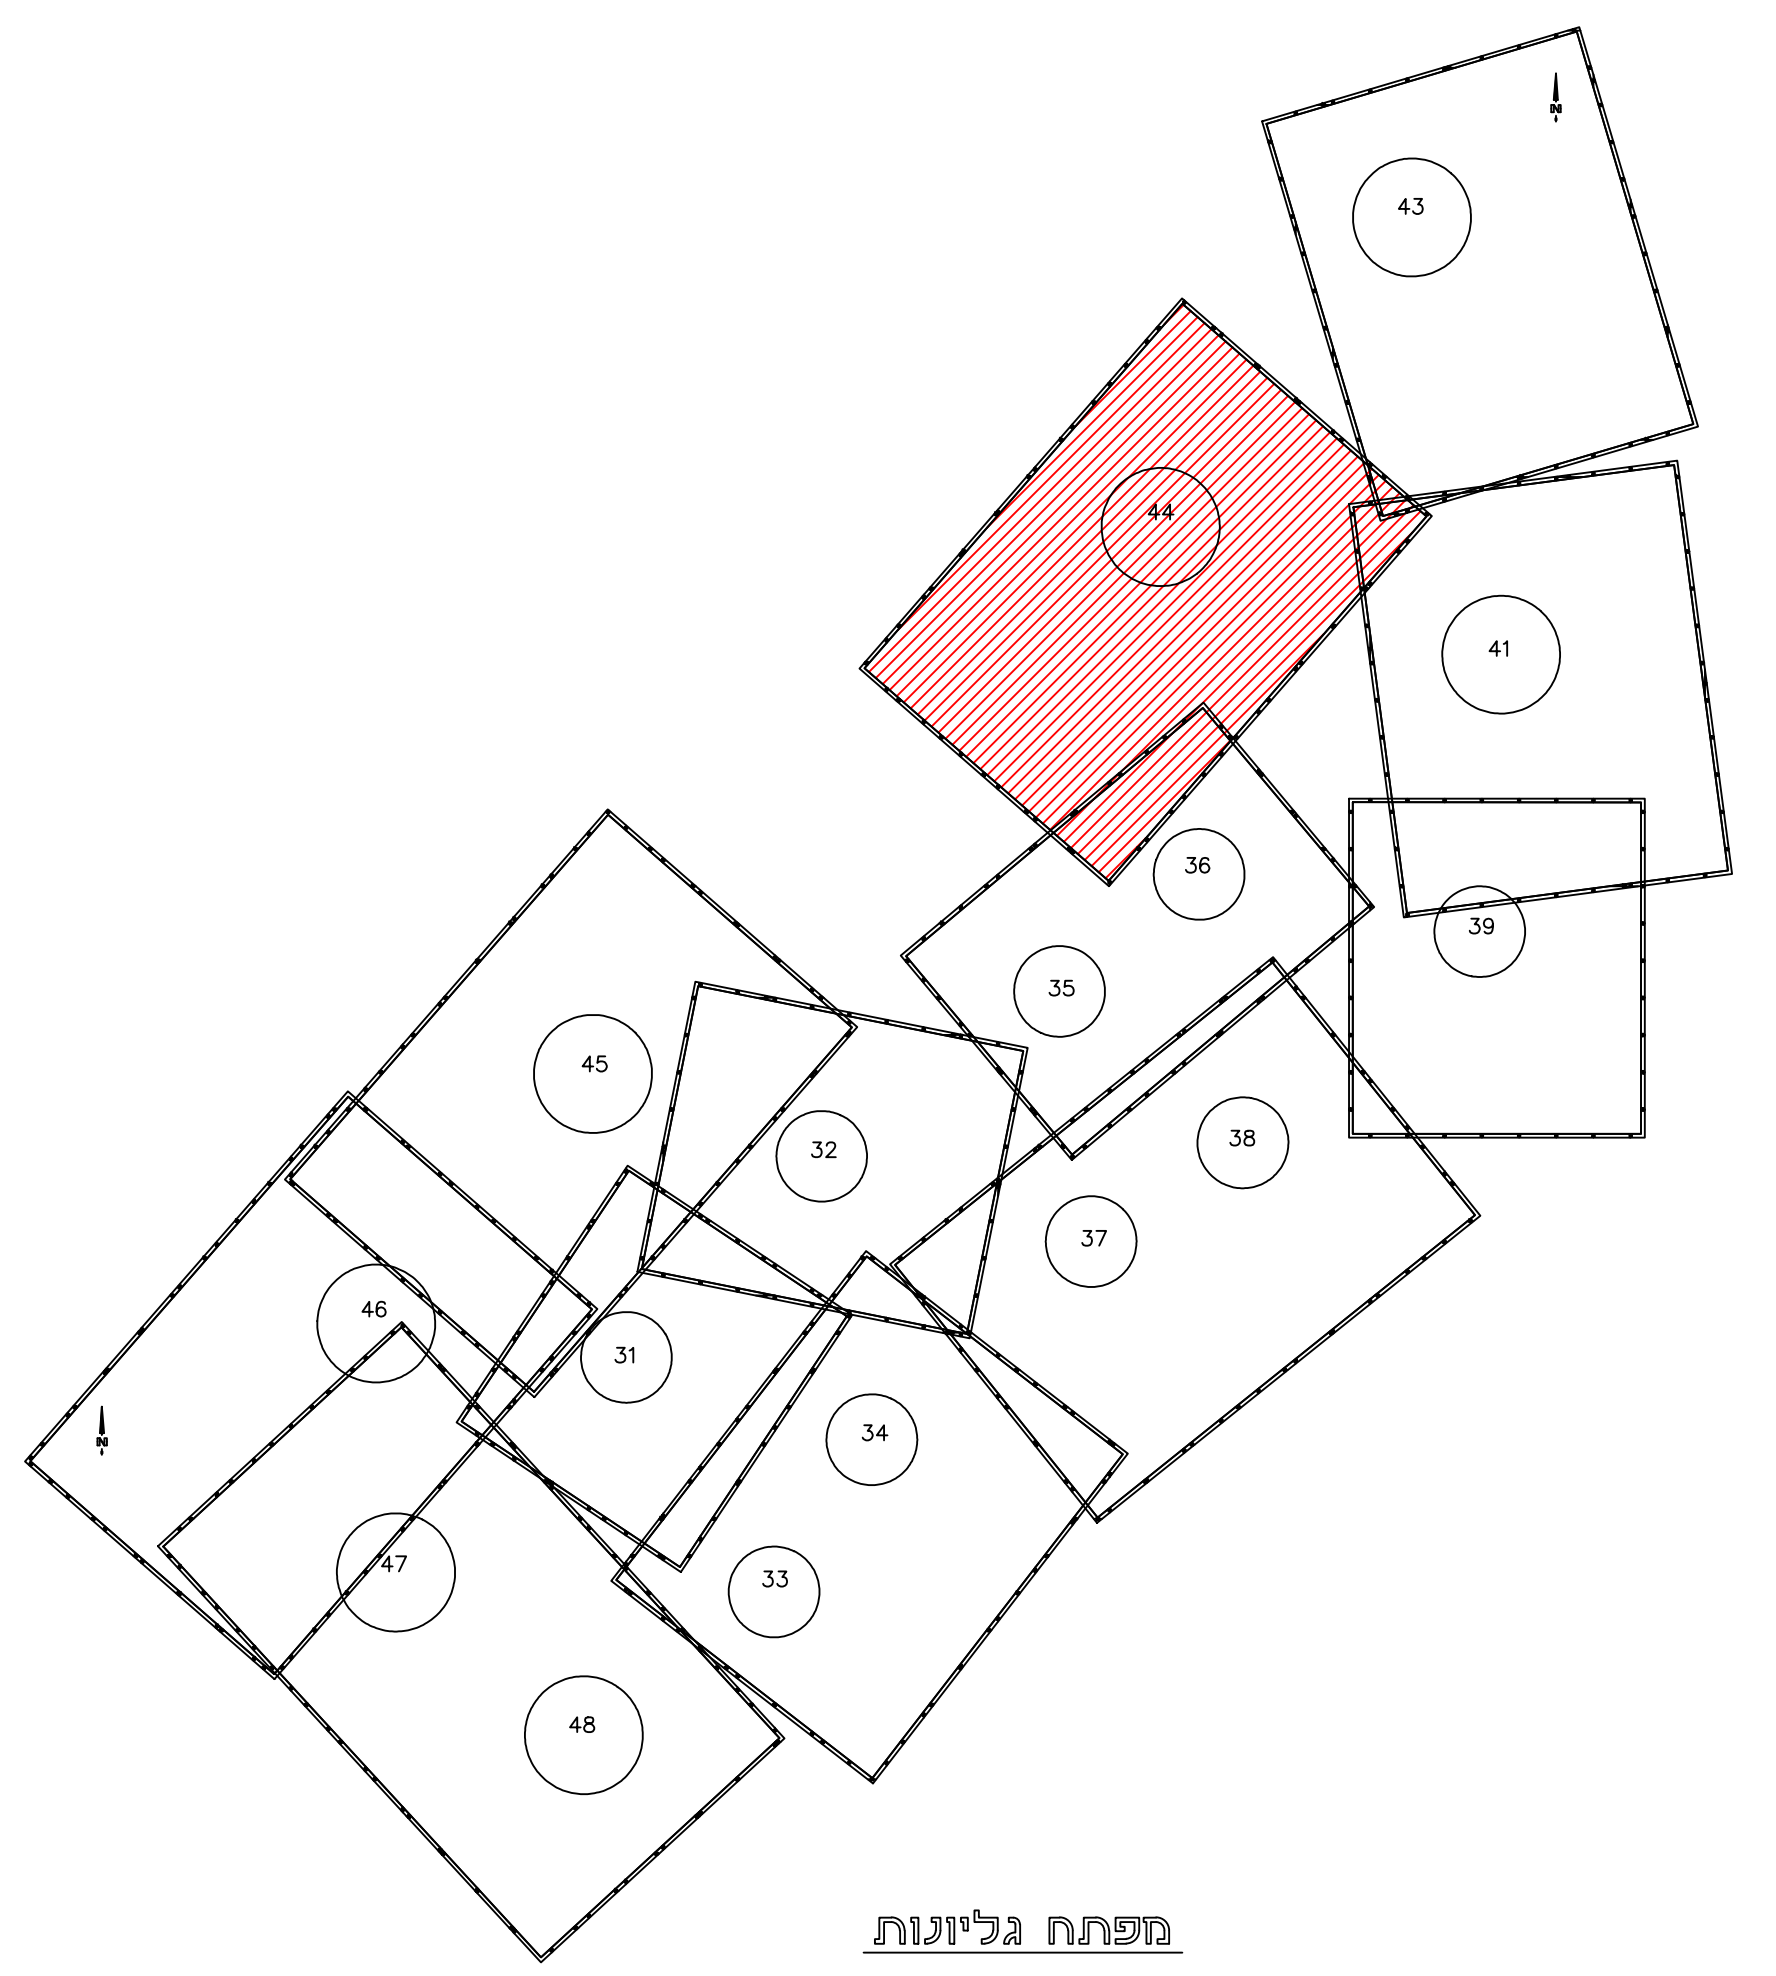

מפתח גליונות

מס' העדכון/המהדורה	תאור העדכון :	תאריך :
1.	עדכון למכרז	18.10.23

המבצע אחראי למידות ולהתאמתן במקום.
אין למדוד בקנה מידה מתוך השרטוט.
בכל מקרה של אי התאמה בתכנית ובמידות על המבצע לפנות למתכנן.

מעמד התכנית :

תכנון ארעי ○
תכנון מוקדם ○
תכנון מפורט ●

לעיון ○	סופי ○	לאישור ○	למכרז ●	לביצוע ○
תאריך:	תאריך:	תאריך:	תאריך: 18.10.23	תאריך:

CHECHIK CIVIL Engineering
הנדסת כבישים ותנועה
chechik@012.net.il
הכבאים 4, רמת גן
טלפון: 03-6749982 פקס: 03-6779661

פרוייקט :
מאצרות ברמת יותם

שם התכנית :
עבודות עפר ודרכים
תנוחה
מאצרה 44

מספר תכנית:
03-051-4043

הוכן עבור :
קצאא
קו צינור אירופה אסיה

עורכים ומאשרים	תכנון ושרטט:	בקר :	אישר :
שם :	א.ר.	ש.פאר	ח.צ'צ'יק
תאריך :	08.05.22	08.05.22	08.05.22

סה"כ תכניות:	מהדורה:	קנה מידה :
0	1	1:250

Z:\1projects\קצאא\אילת\תכנון5.dwg

מקרא

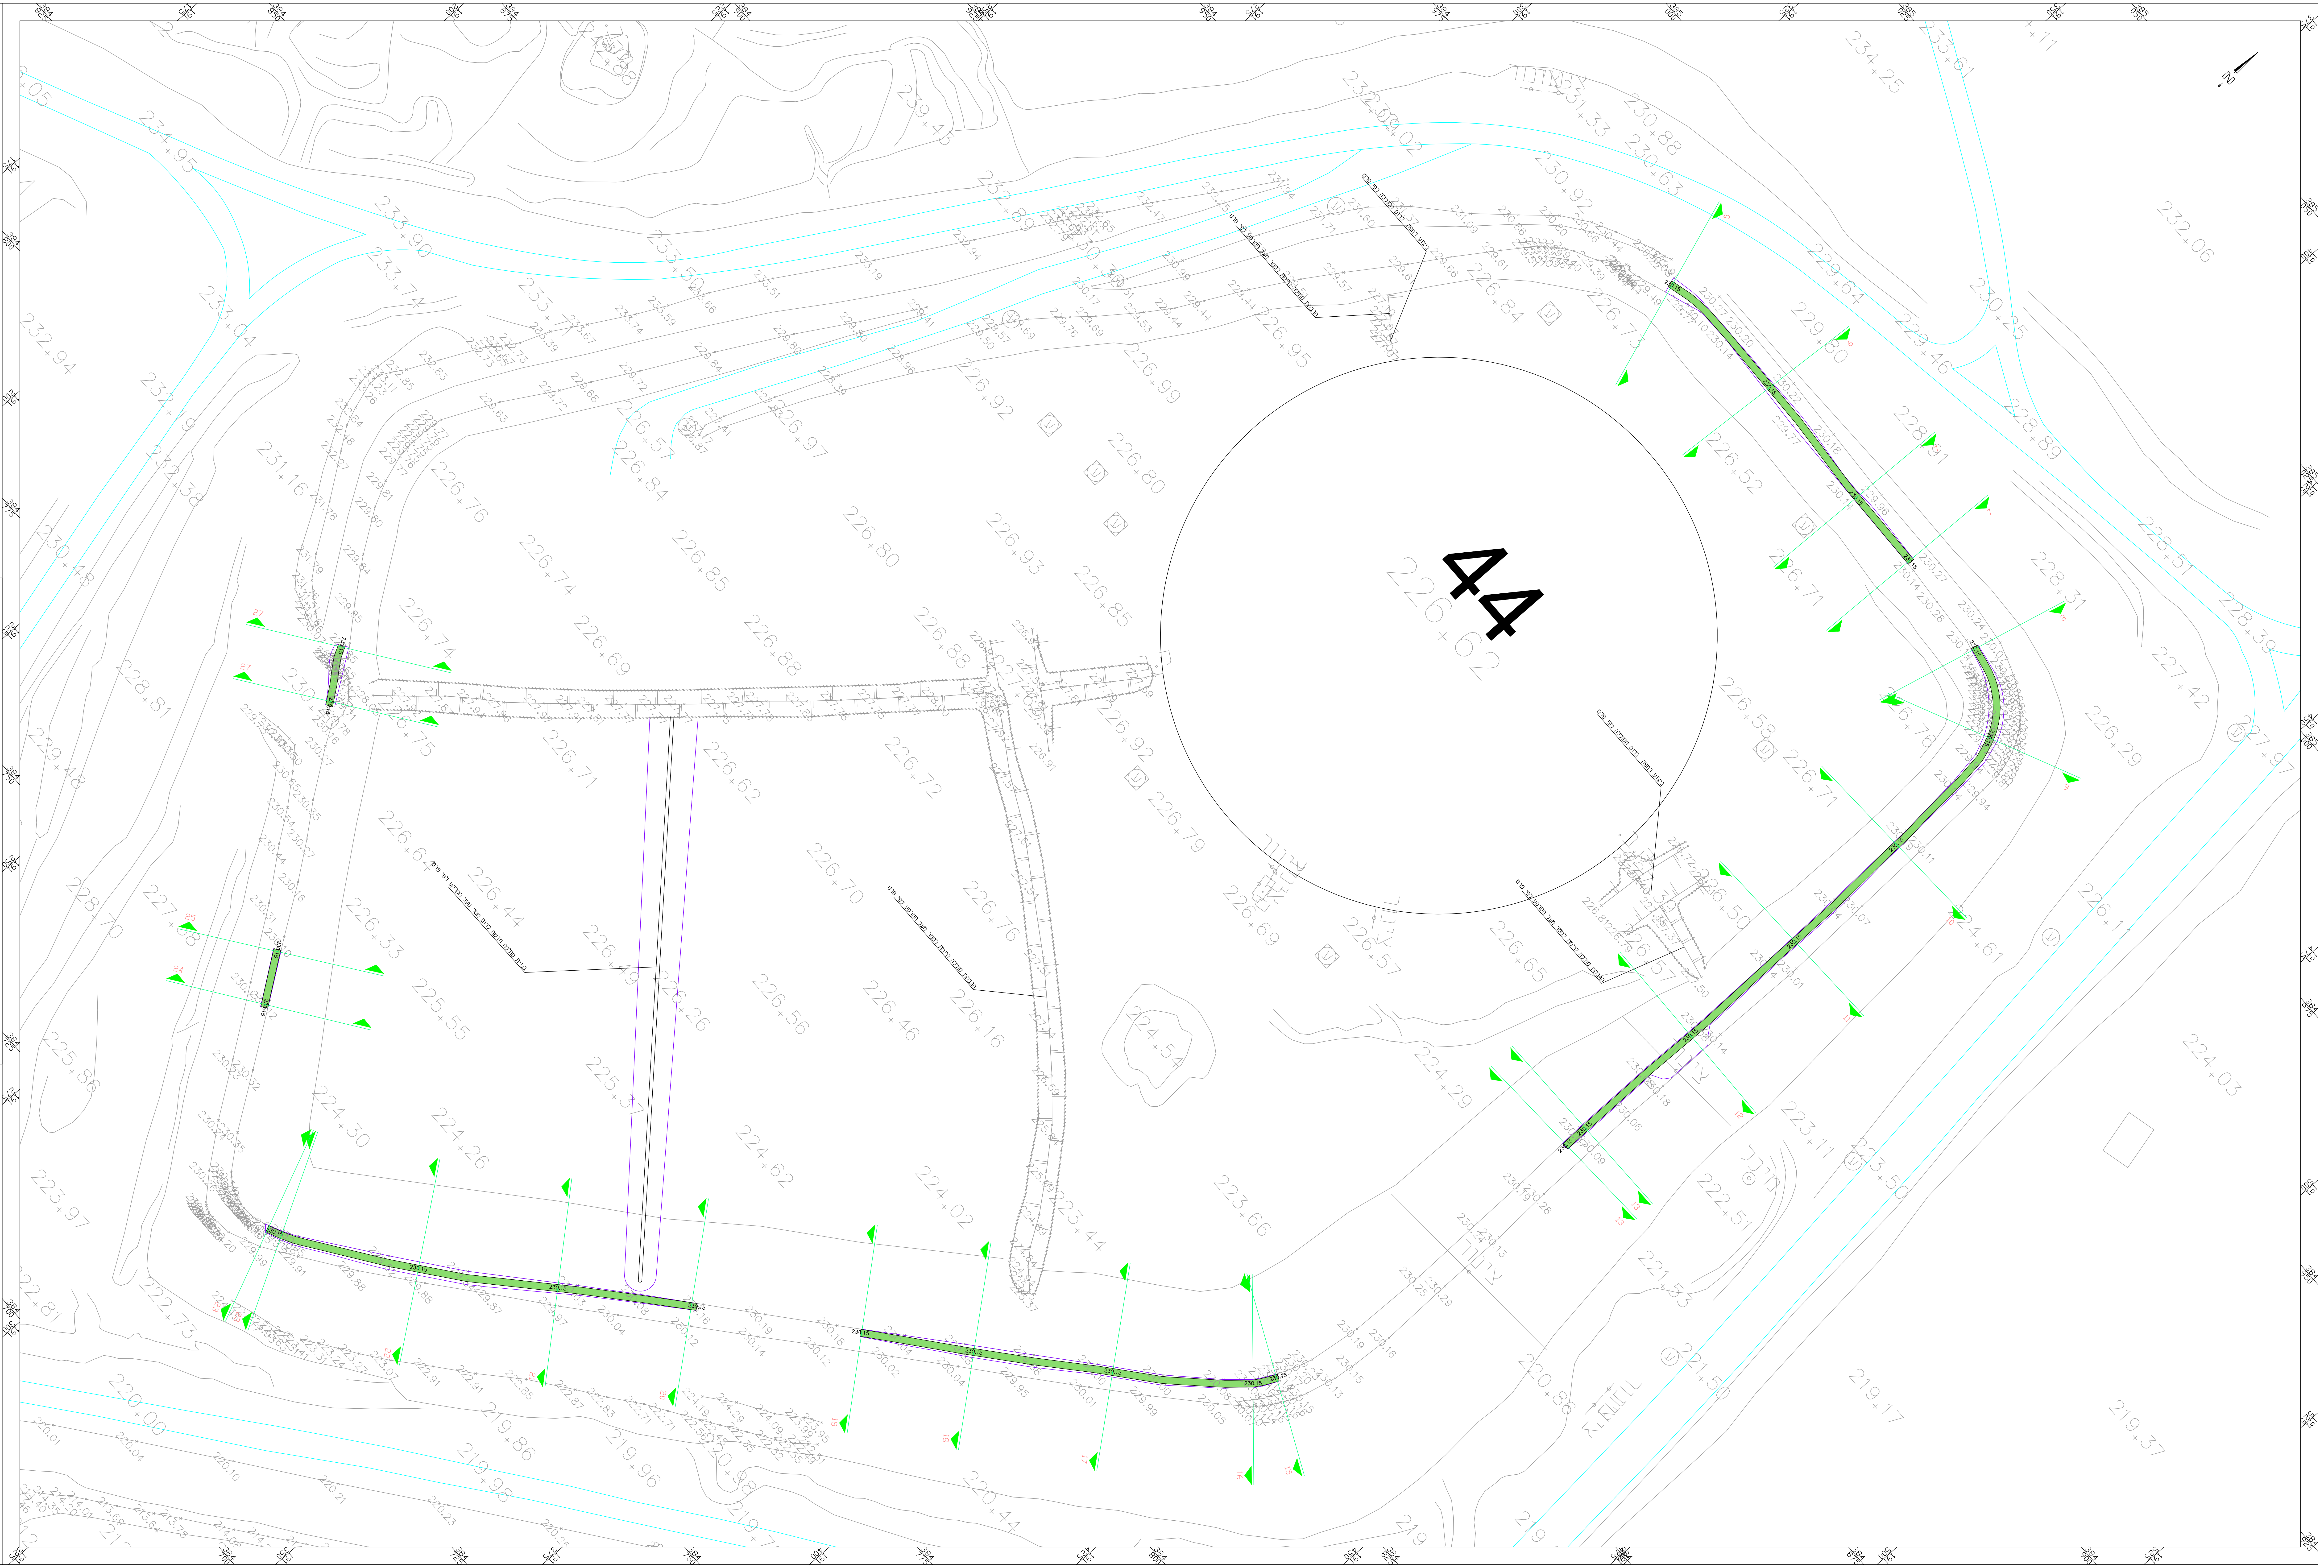🟩	סוללה צידית מעפר מקומי-
⬜	רמפה ממצעים-