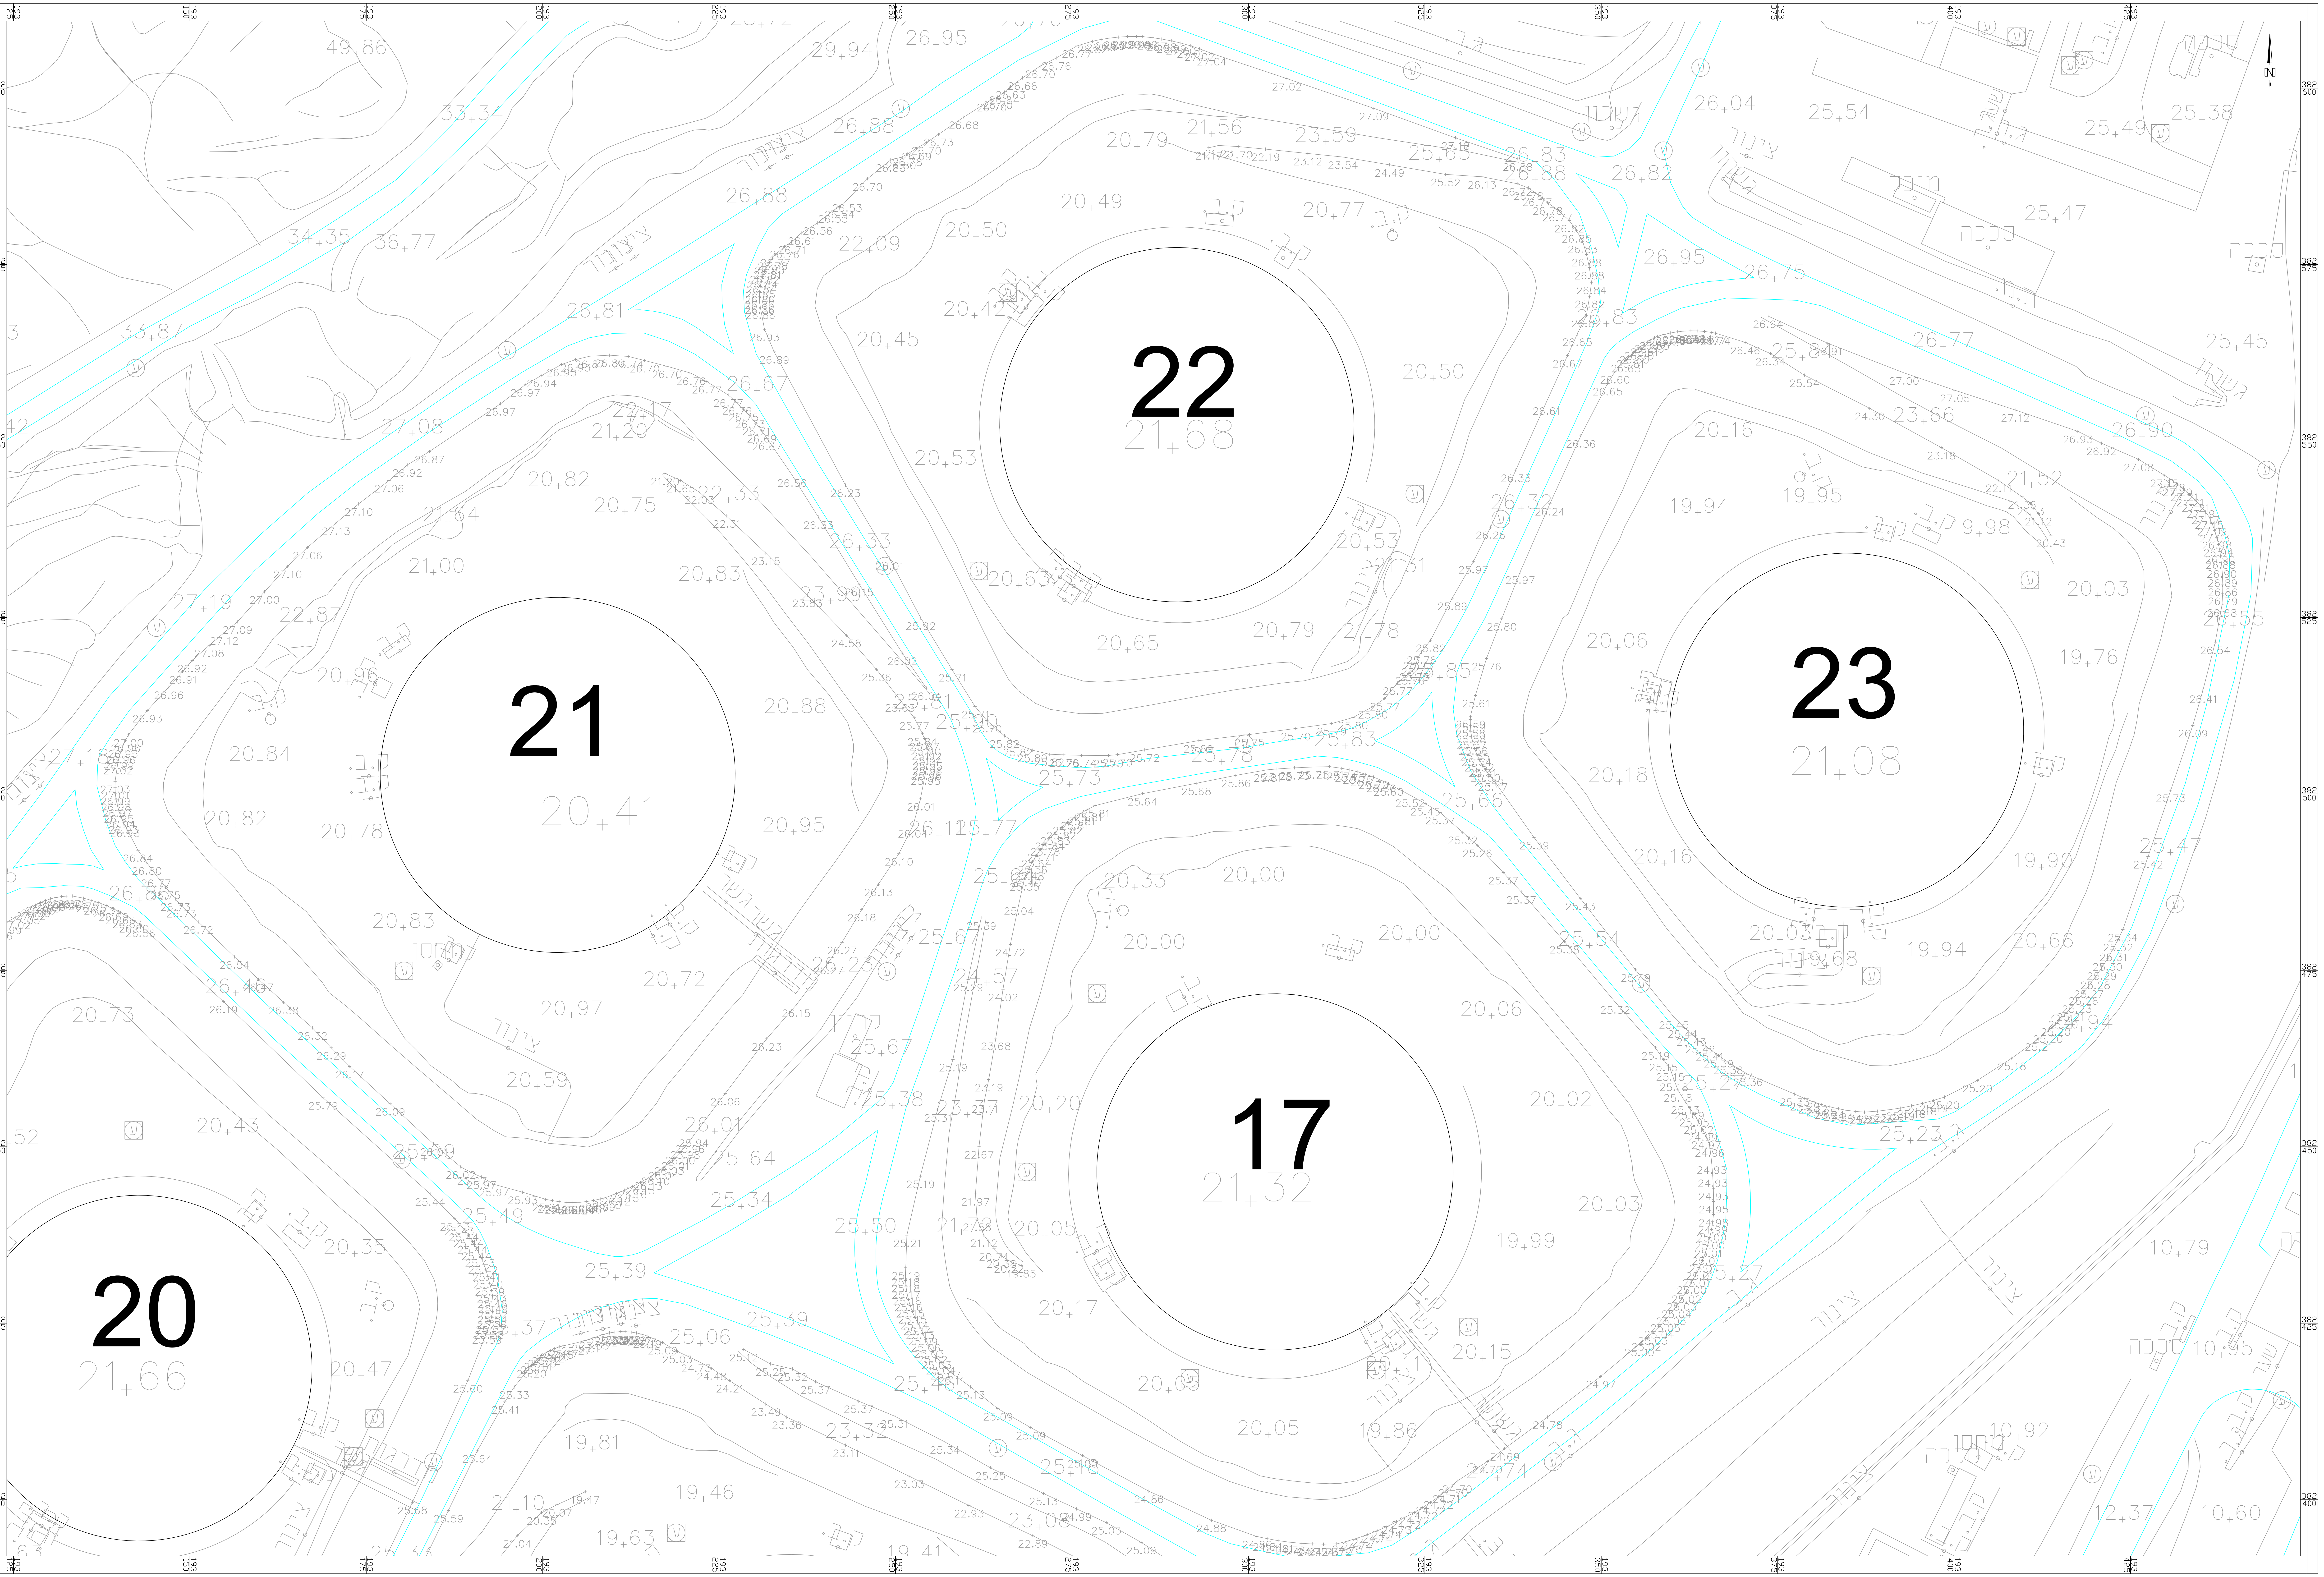

מדידת מצב קיים מבוססת על מדידת "טכנולוגיות מיפוי בע"מ" מתאריך אוקטובר 2021

מאצרה מספר 17
1. שטח מאצרה: 8885 מ"ר
2. נפח מאצרה קיים: 32820 מ"ק
3. נפח מאצרה נדרש: 31350 מ"ק
4. מפלס סוללות מינימלי קיים: 24.70

מאצרה מספר 21
1. שטח מאצרה: 8645 מ"ר
2. נפח מאצרה קיים: 37700 מ"ק
3. נפח מאצרה נדרש: 31350 מ"ק
4. מפלס סוללות מינימלי קיים: 25.90

מאצרה מספר 22
1. שטח מאצרה: 8045 מ"ר
2. נפח מאצרה קיים: 31800 מ"ק
3. נפח מאצרה נדרש: 31350 מ"ק
4. מפלס סוללות מינימלי קיים: 25.70

מאצרה מספר 23
1. שטח מאצרה: 8040 מ"ר
2. נפח מאצרה קיים: 31360 מ"ק
3. נפח מאצרה נדרש: 31350 מ"ק
4. מפלס סוללות מינימלי קיים: 25.15

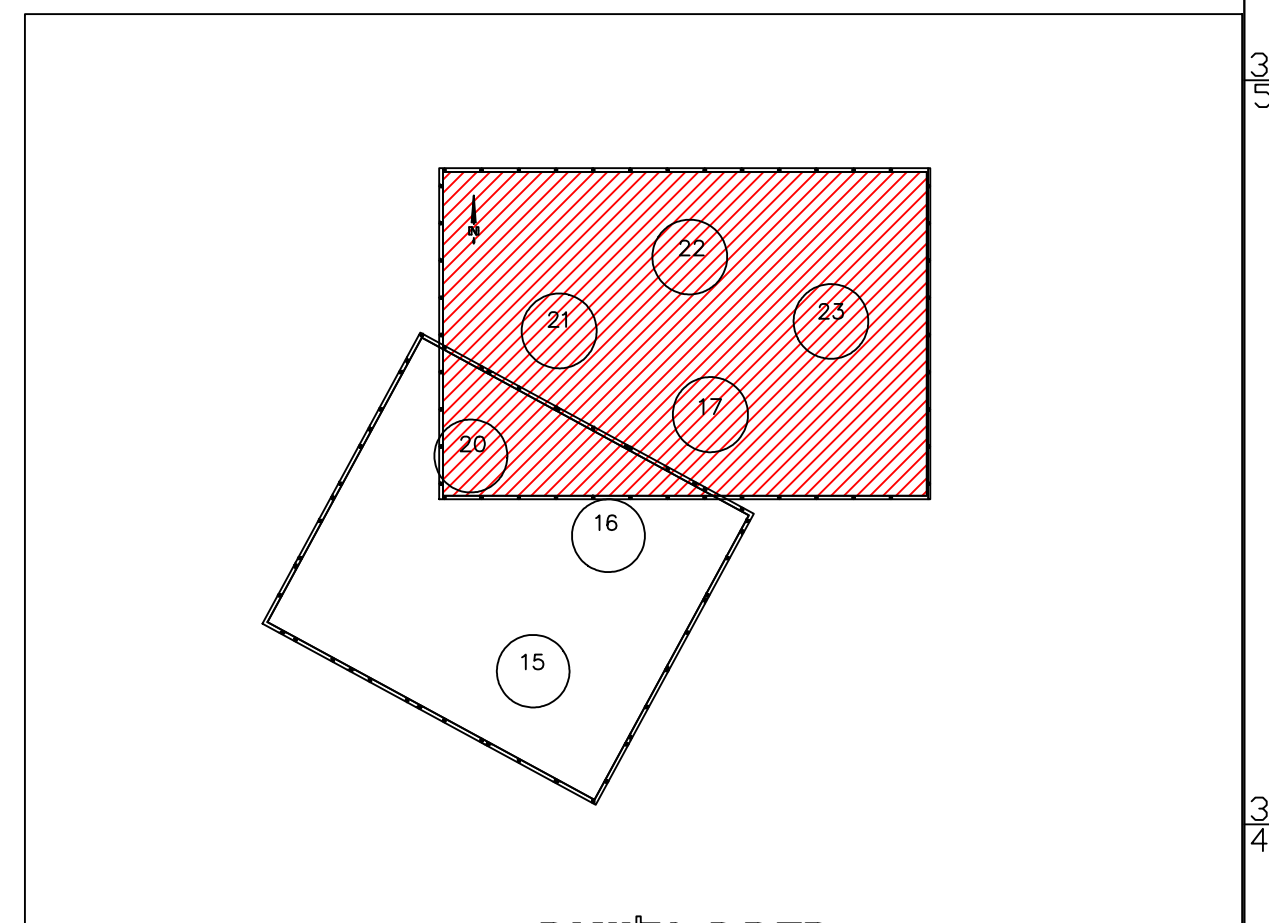

מפתח גליונות

מס' העדכון/ המהדורה	תאור העדכון :	תאריך :
.1	עדכון למכרז	18.10.23

המבצע אחראי למידות ולהתאמתן במקום.
אין למדוד בקנה מידה מתוך השרטוט.
בכל מקרה של אי התאמה בתכנית ובמידות על המבצע לפנות למתכנן.

מעמד התכנית :

תכנון ארעי ○
תכנון מוקדם ○
תכנון מפורט ●

לעיון ○	סופי ○	לאישור ○	למכרז ●	לביצוע ○
תאריך:	תאריך:	תאריך:	תאריך: 18.10.23	תאריך:

CHECHIK CIVIL Engineering
הנדסת כבישים ותנועה
chechik@012.net.il
הכבאים 4, רמת גן
טלפון: 03-6749982 פקס: 03-6779661

פרוייקט :

מאצרות בחוף

שם התכנית :

עבודות עפר ודרכים
תנוחה
מאצרות 17,21-23

מספר תכנית:
02-051-4006

הוכן עבור :
קצאא
קו צינור אירופה אסיה

עורכים ומאשרים	תכנן ושרטט:	בקר :	אישר :
שם :	א.ר.	ש.פאר	ח.צ'יצ'יק
תאריך :	08.05.22	08.05.22	08.05.22

סה"כ תכניות: 0
מהדורה: 1
קנה מידה : 1:250

Z:\1projects\קצאא\אילת\תכנון5.dwg