מדידת מצב קיים מבוססת על מדידת "טכנולוגיות מיפוי בע"מ" מתאריך אוקטובר 2021

מאצרה מספר 31
1. שטח מאצרה: 13785 מ"ר
2. נפח מאצרה קיים: 48645 מ"ק
3. נפח מאצרה נדרש: 61050 מ"ק
4. מפלס סוללות מינימלי נדרש: 215.70
5. נפח מאצרה עם סוללות בגובה הנדרש: 61690 מ"ק
6. אורך סוללות לתיקון גובה: 190 מ'
7. עובי מילוי ממוצע: 0.50 מ'

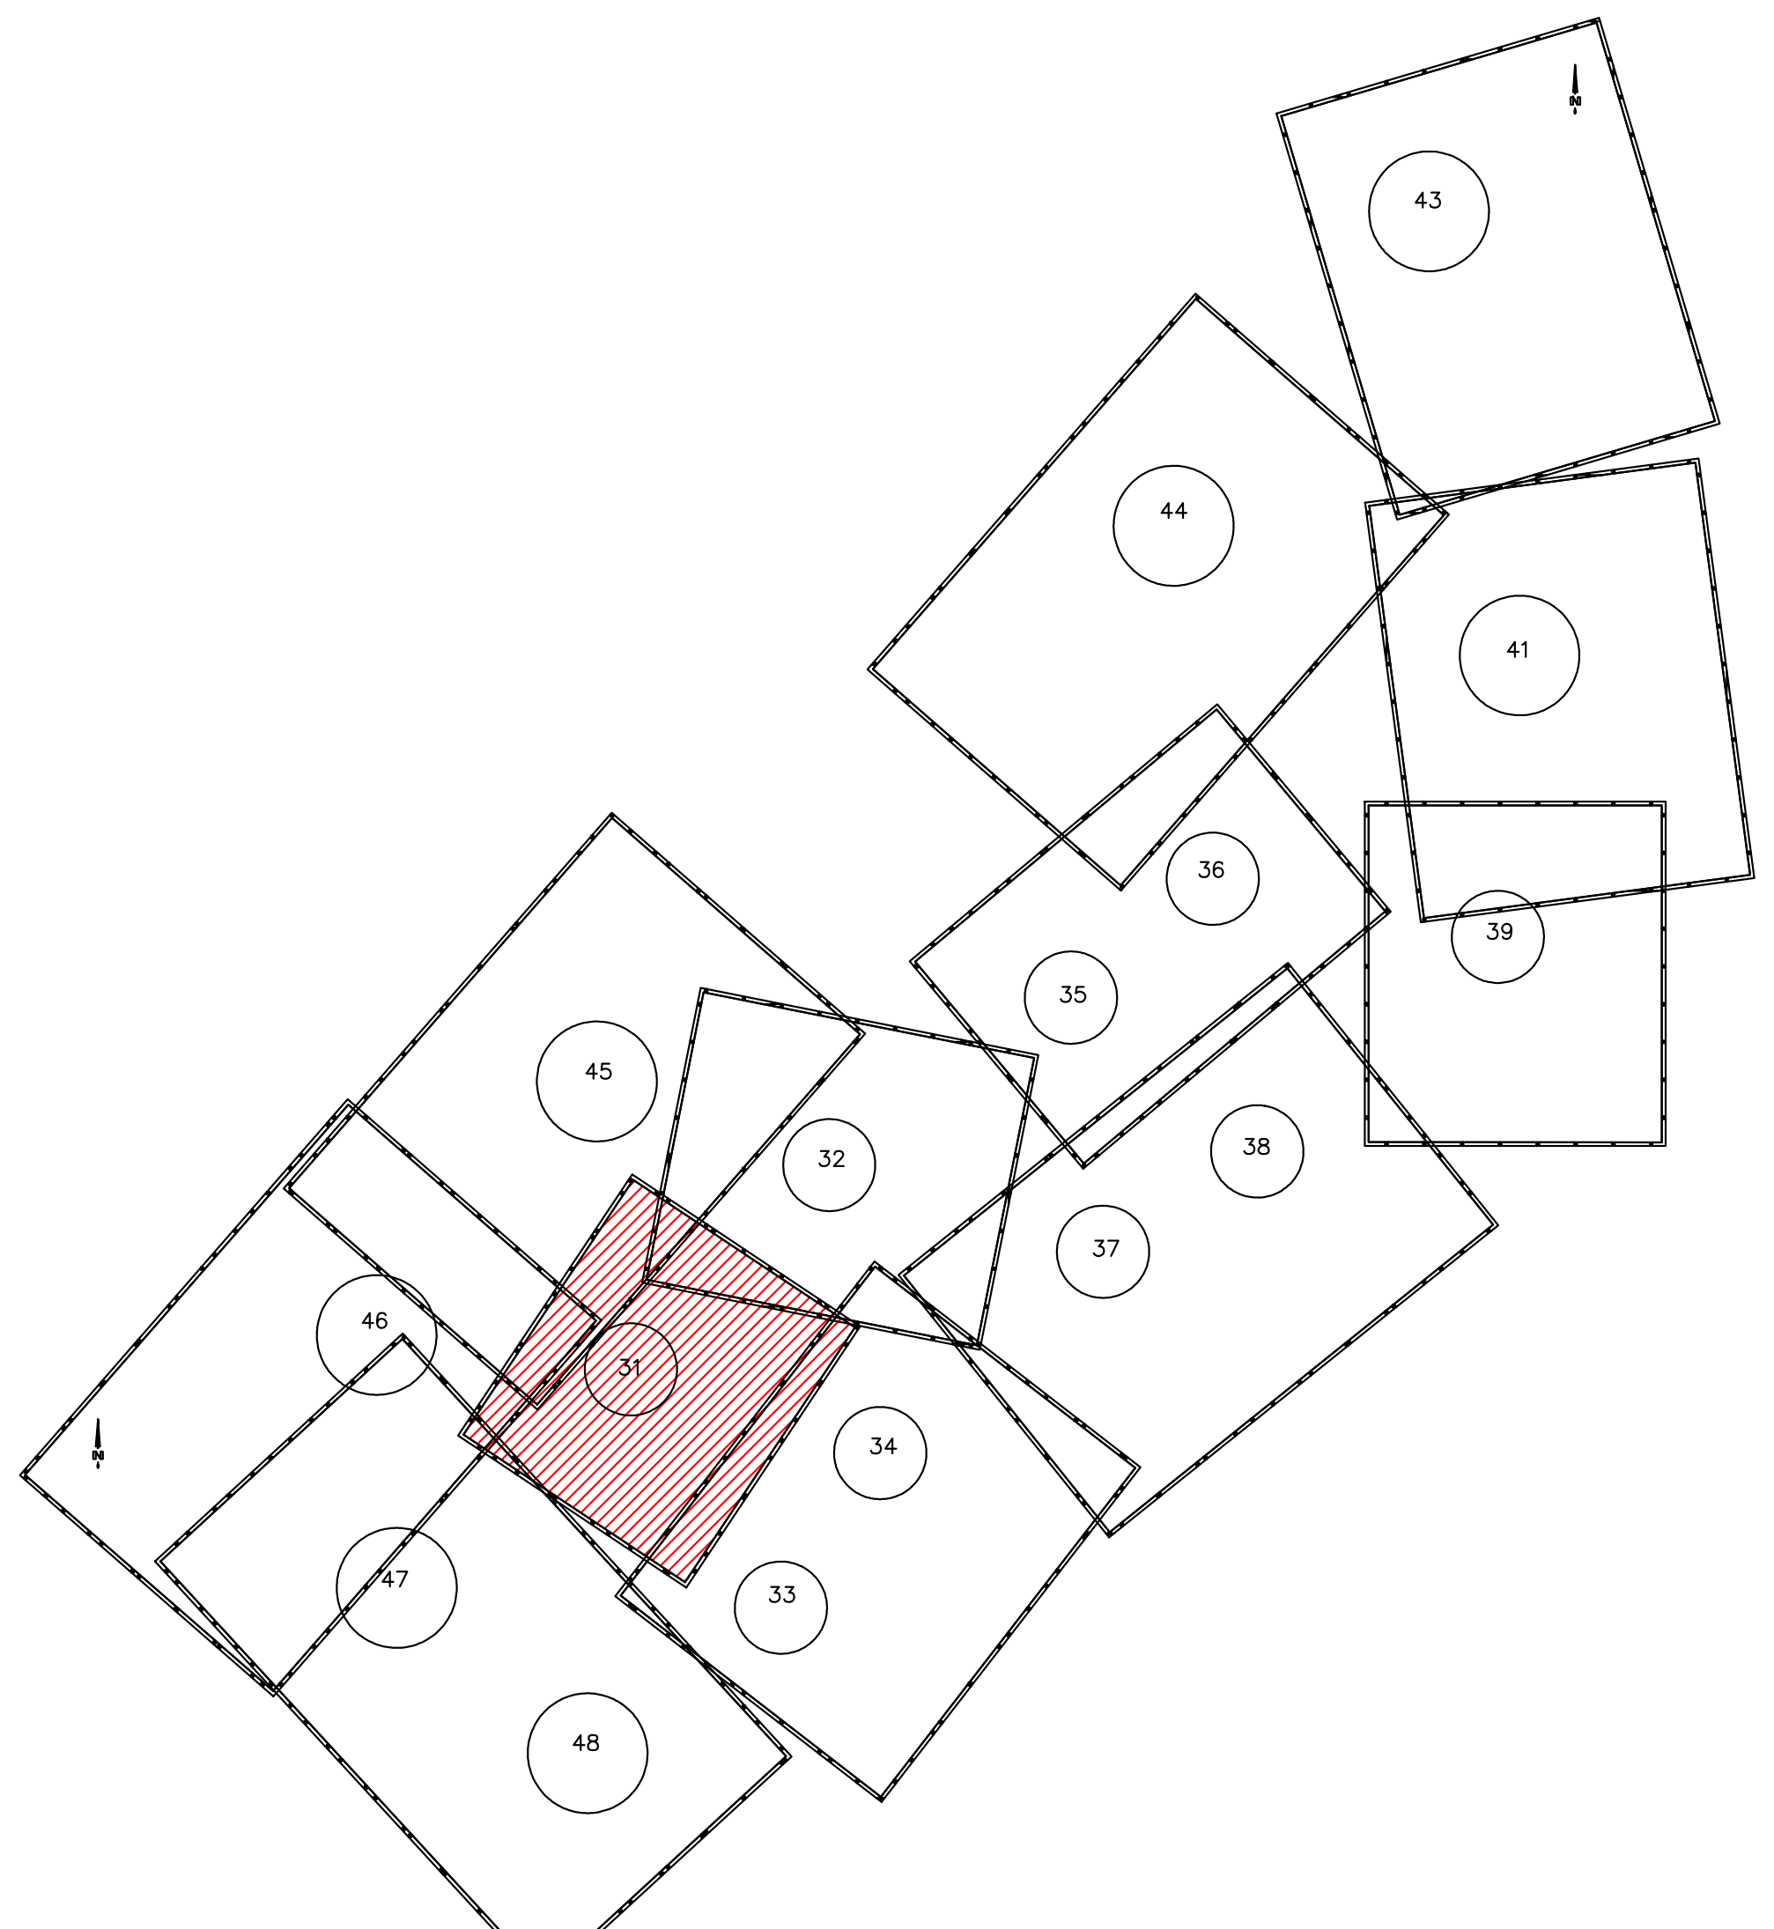
43
44
41
36
39
35
45
32
38
37
46
31
34
47
33
48

מפתח גליונות

מס' העדכון/ המהדורה	תאור העדכון :	תאריך :
1.	עדכון למכרז	18.10.23

המבצע אחראי למידות ולהתאמתן במקום.
אין למדוד בקנה מידה מתוך השרטוט
בכל מקרה של אי התאמה בתכנית ובמידות על המבצע לפנות למתכנן.

מעמד התכנית :

תכנון ארעי ○
תכנון מוקדם ○
תכנון מפורט ●

לעיון ○	סופי ○	לאישור ○	למכרז ●	לביצוע ○
תאריך:	תאריך:	תאריך:	תאריך: 18.10.23	תאריך:

CHECHIK CIVIL Engineering
הנדסת כבישים ותנועה
chechik@012.net.il
הכבאים 4, רמת גן
טלפון: 03-6749982 פקס: 03-6779661

פרוייקט :
מאצרות ברמת יותם

שם התכנית :
עבודות עפר ודרכים
תנוחה
מאצרה 31

מספר תכנית:
03-051-4035

הוכן עבור :
קצא"א
קו צינור אירופה אסיה

עורכים ומאשרים	תכנן ושרטט:	בקר :	אישר :
שם :	א.ר.	ש.פאר	ח.צ'צ'יק
תאריך :	08.05.22	08.05.22	08.05.22

סה"כ תכניות:	מהדורה:	קנה מידה :
0	1	1:250

Z:\1projects\קצאא\אילת\תכנון5.dwg

מקרא

🟩 סוללה צידית מעפר מקומי–
▨ רמפה ממצעים–

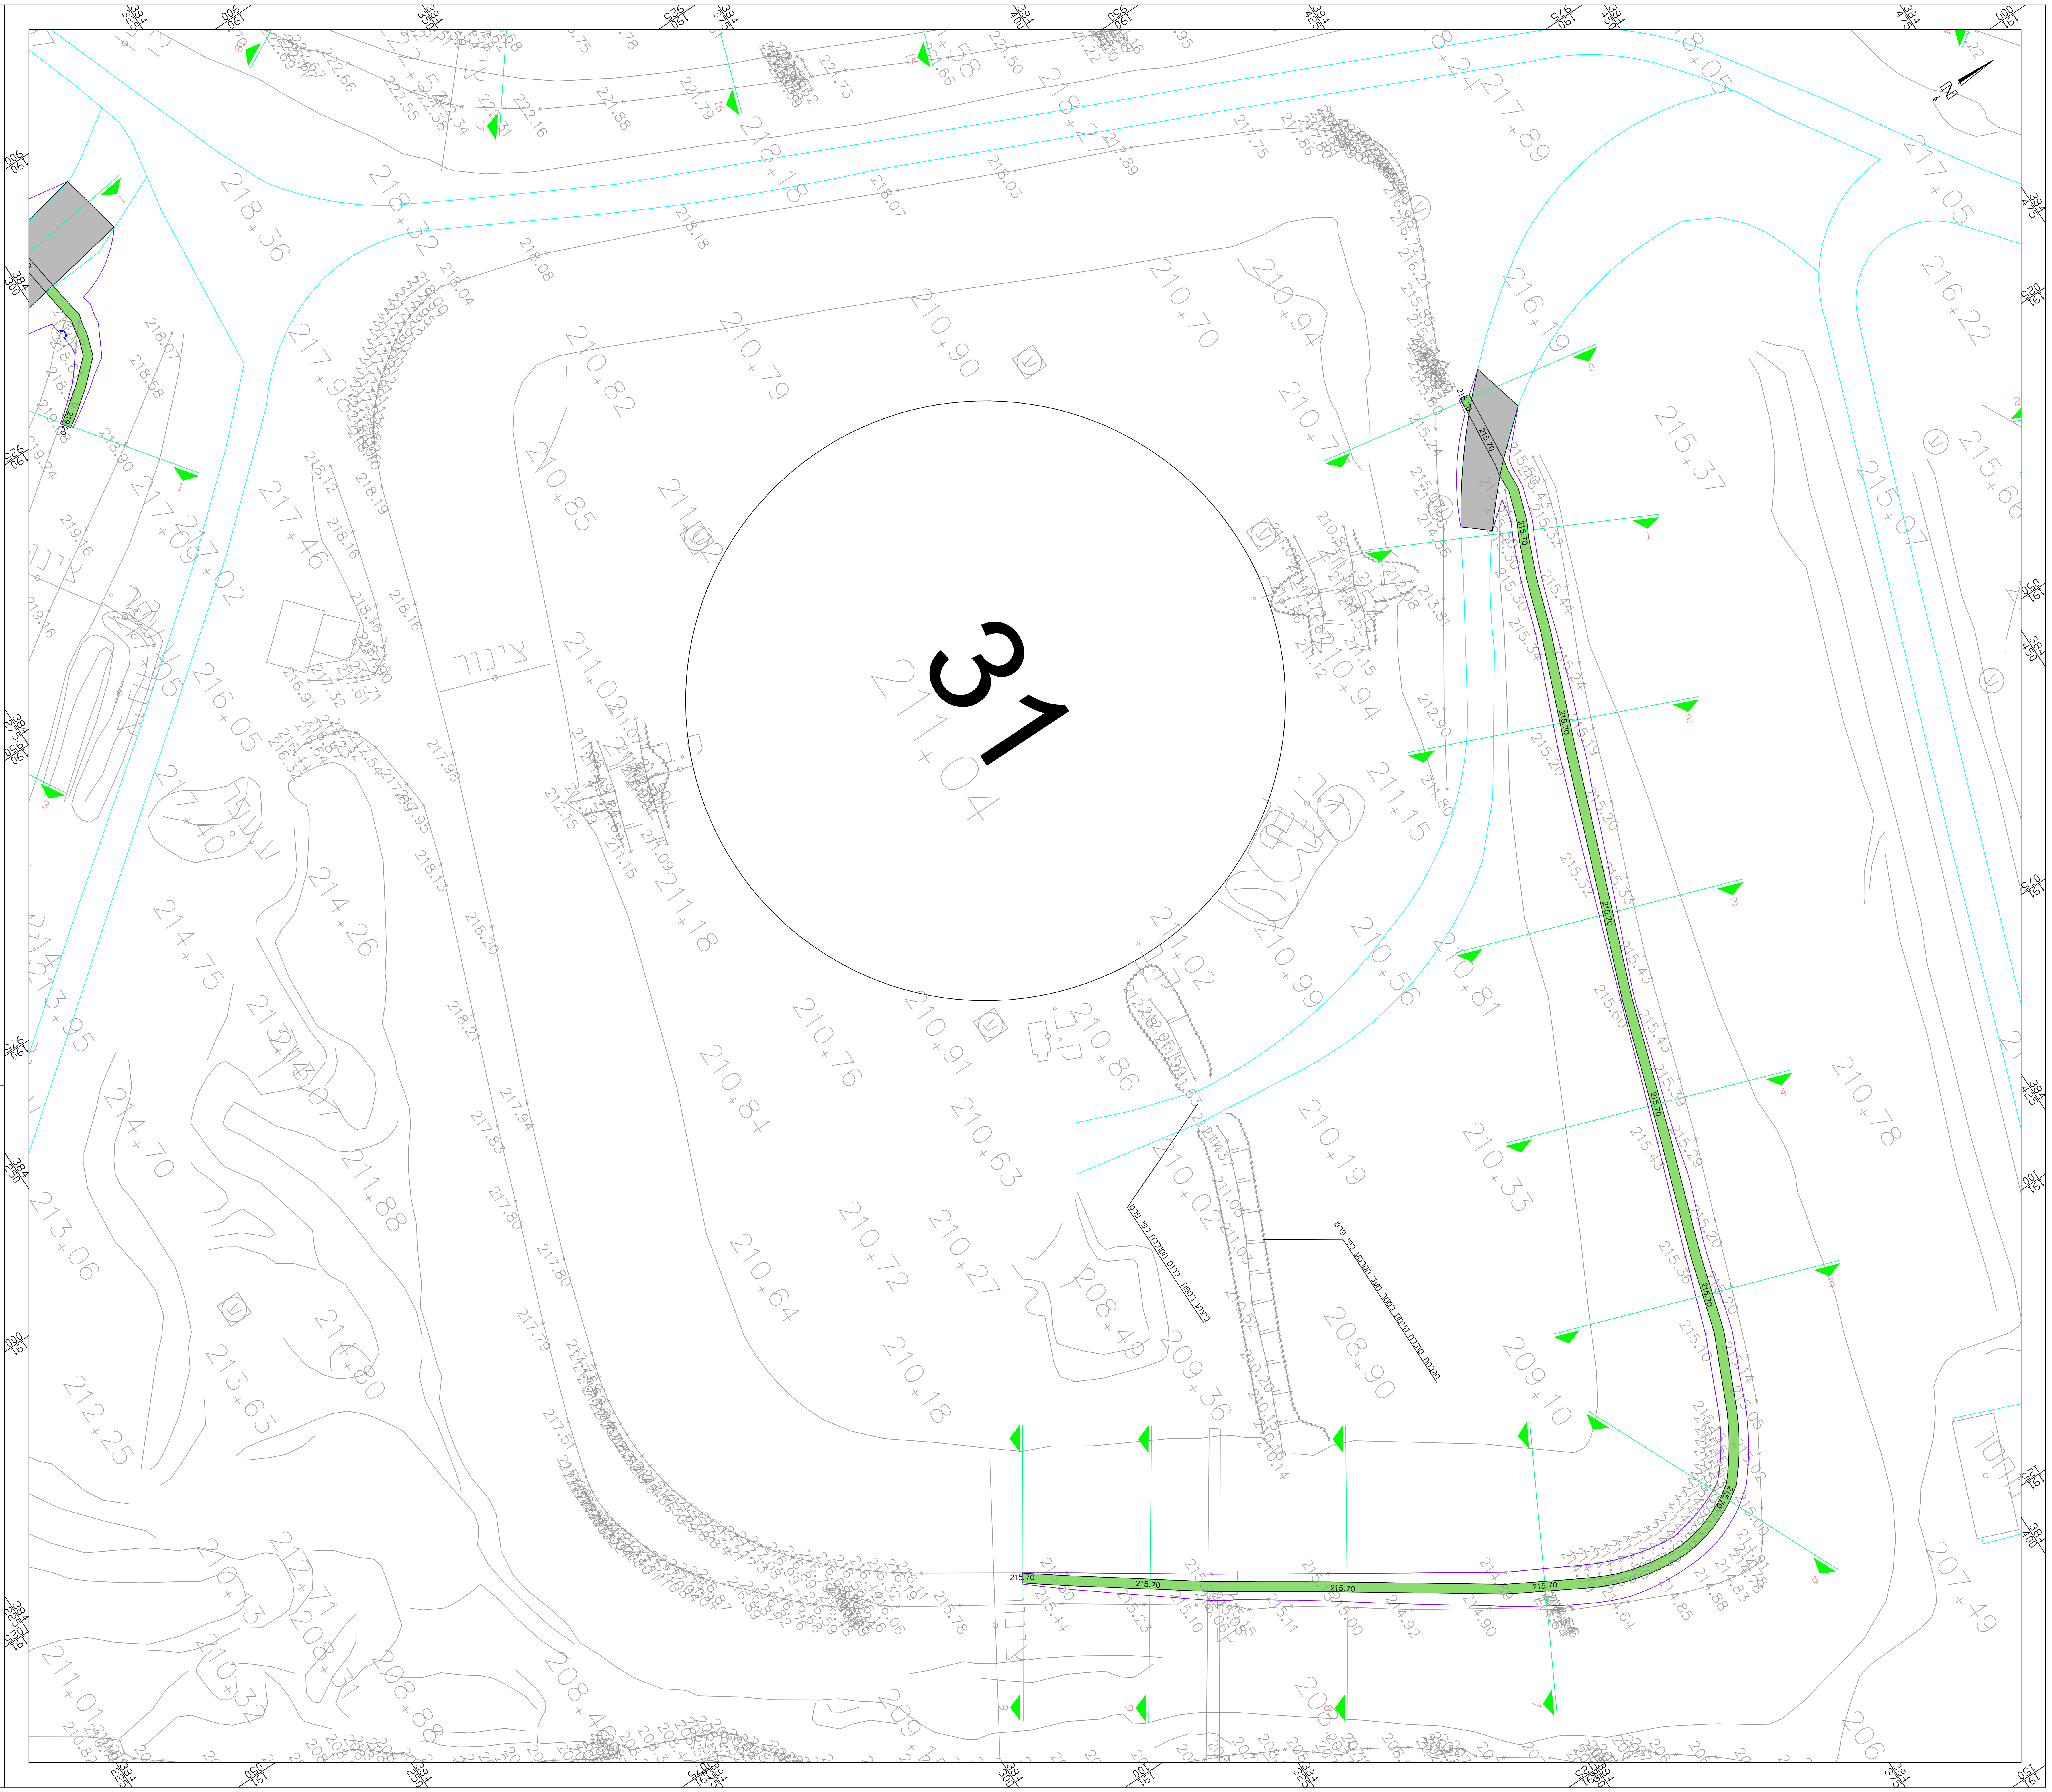
31
ציר
215.70
N
ביצוע רמפה ברום הסוללה כפי פרט
הגבהת סוללה קיימת במטר מעל הקרקע כפי פרט