מדידת מצב קיים מבוססת על מדידת "טכנולוגיות מיפוי בע"מ" מתאריך אוקטובר 2021

מאצרה מספר 39
1. שטח מאצרה: 15200 מ"ר
2. נפח מאצרה קיים: 57390 מ"ק
3. נפח מאצרה נדרש: 61050 מ"ק
4. מפלס סוללות מינימלי נדרש: 203.50
5. נפח מאצרה עם סוללות בגובה הנדרש: 61550 מ"ק
6. אורך סוללות לתיקון גובה: 170 מ'
7. עובי מילוי ממוצע: 0.20 מ'

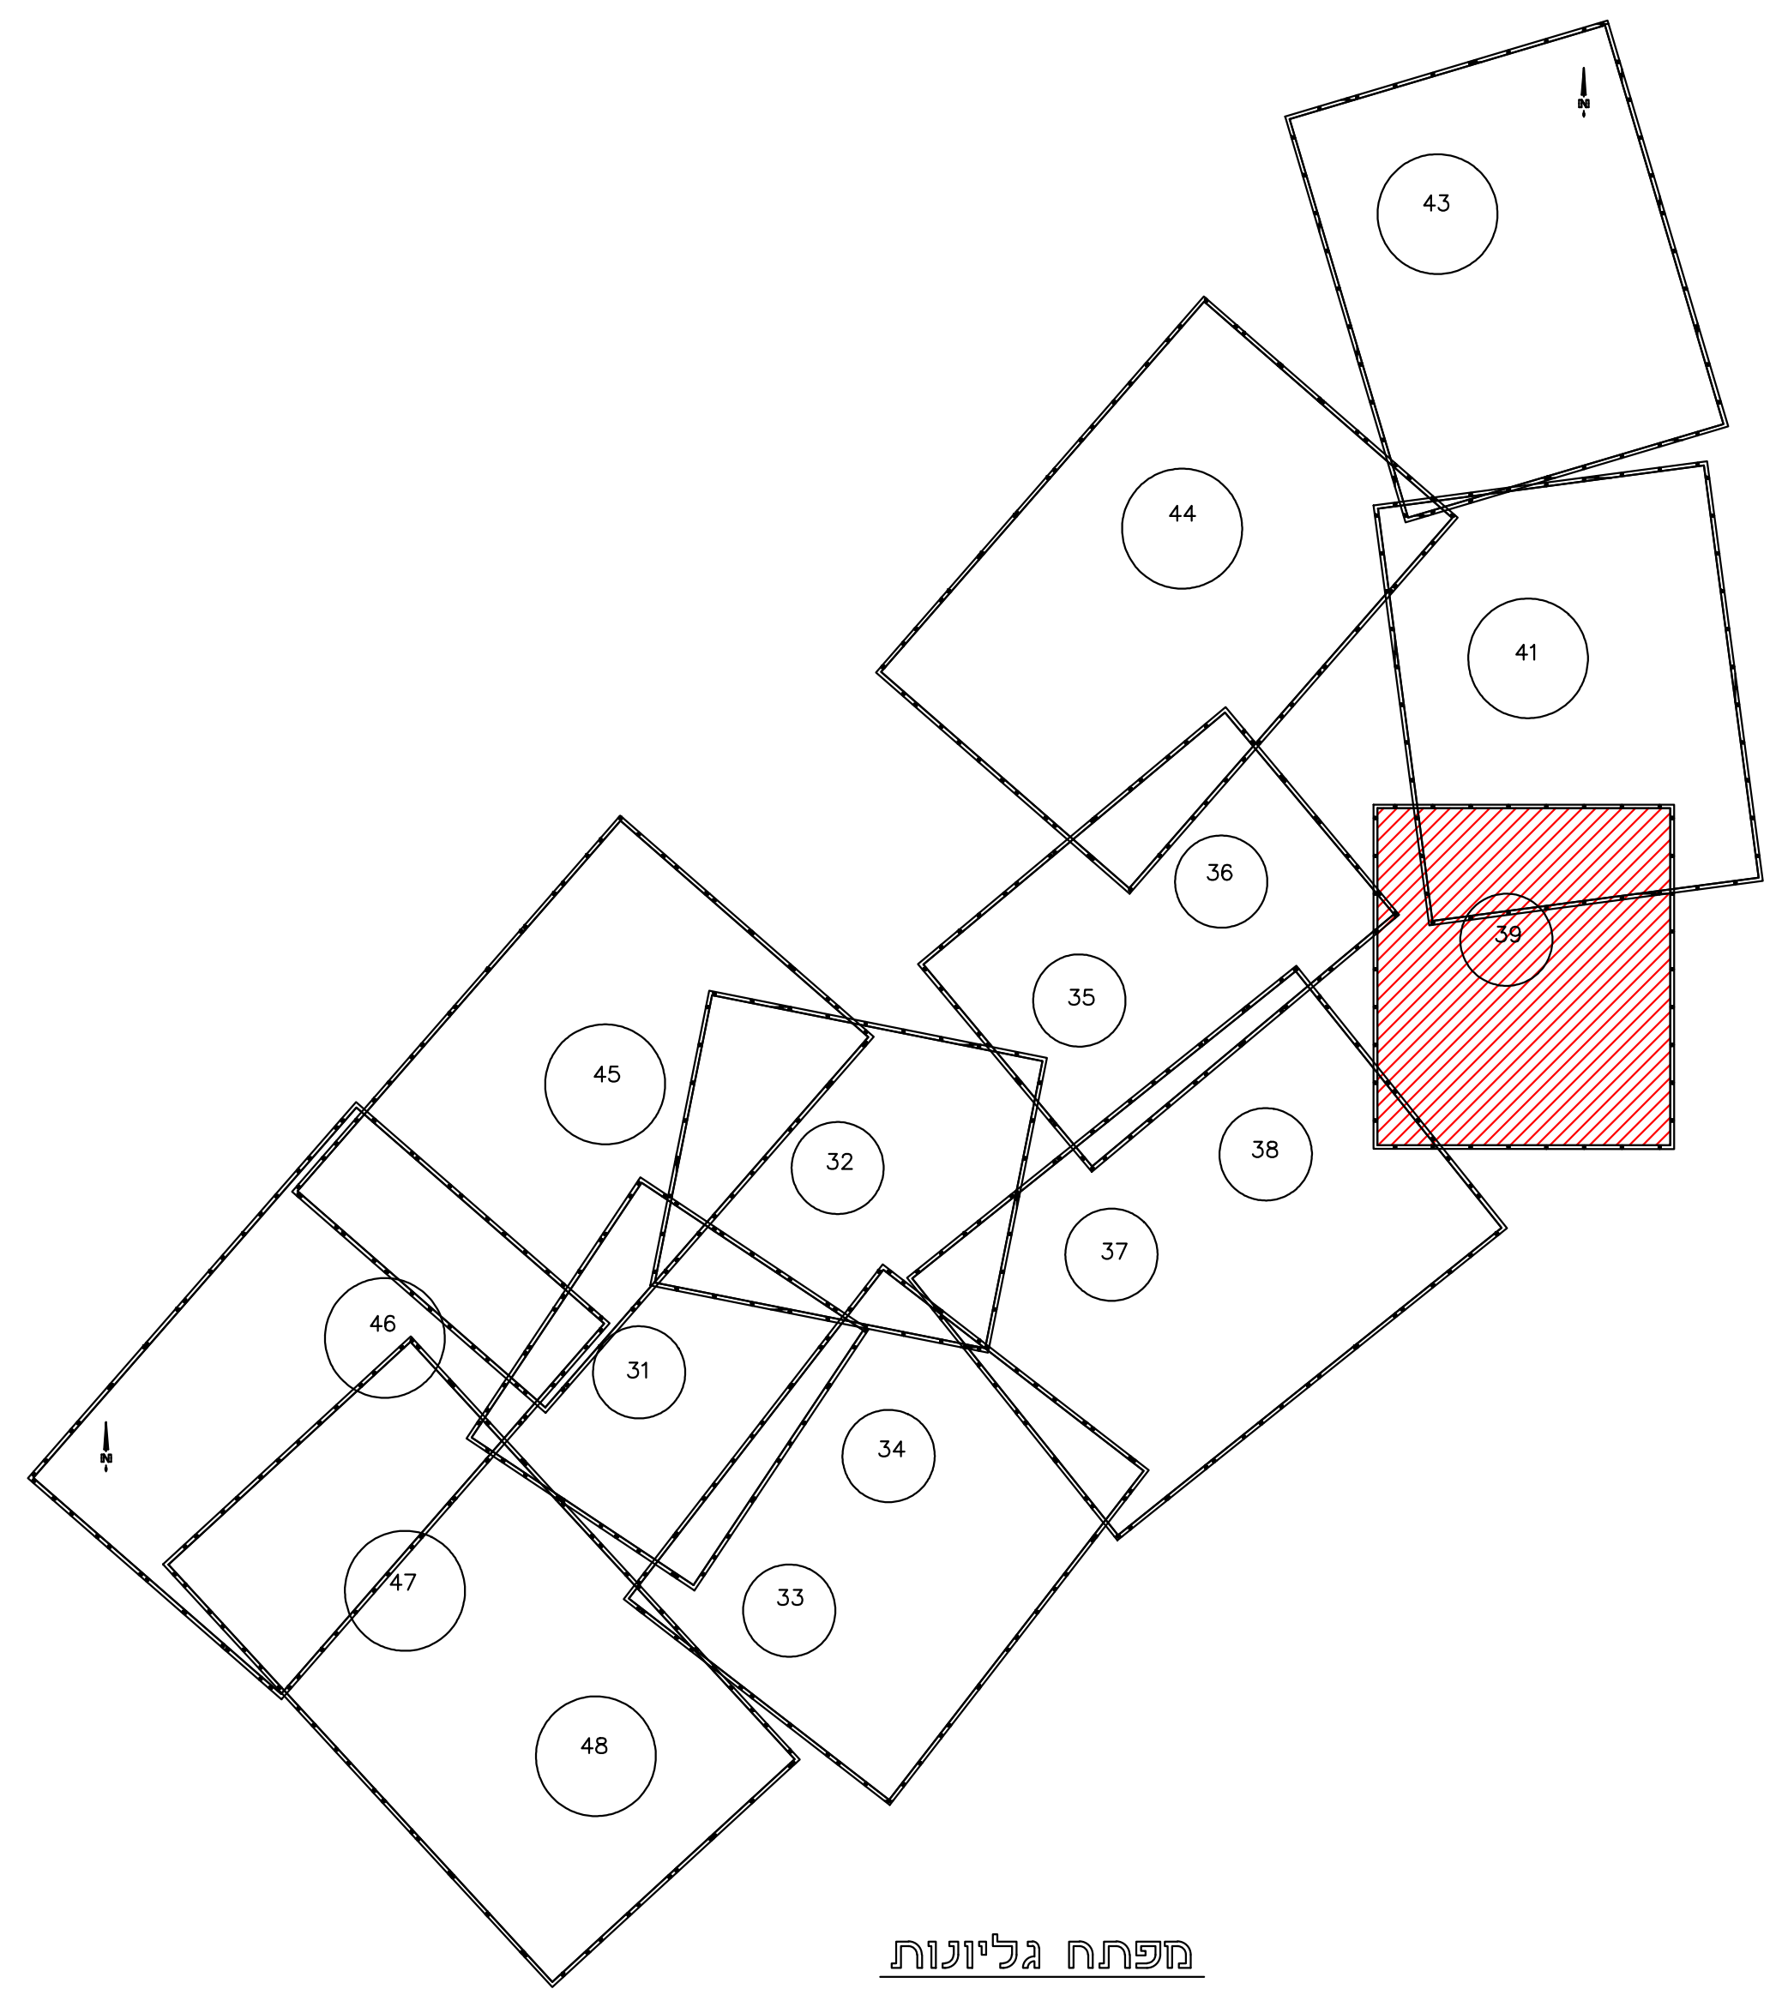
43
44
41
36
39
35
45
32
38
37
46
31
34
47
33
48

מפתח גליונות

מס' העדכון/ המהדורה	תאור העדכון :	תאריך :
1.	עדכון למכרז	18.10.23

המבצע אחראי למידות ולהתאמתן במקום.
אין למדוד בקנה מידה מתוך השרטוט.
בכל מקרה של אי התאמה בתכנית ובמידות על המבצע לפנות למתכנן.

מעמד התכנית :

תכנון ארעי ○
תכנון מוקדם ○
תכנון מפורט ●

לעיון ○	סופי ○	לאישור ○	למכרז ●	לביצוע ○
תאריך:	תאריך:	תאריך:	תאריך: 18.10.23	תאריך:

CHECHIK CIVIL Engineering
הנדסת כבישים ותנועה
chechik@012.net.il
הכבאים 4, רמת גן
טלפון: 03-6749982 פקס: 03-6779661

פרוייקט :
מאצרות ברמת יותם

שם התכנית :
עבודות עפר ודרכים
תנוחה
מאצרה 39

מספר תכנית:
03-051-4040

הוכן עבור :
קצא"א
קו צינור אירופה אסיה

עורכים ומאשרים	תכנון ושרטט:	בקר :	אישר :
שם :	א.ר.	ש.פאר	ח.צ'צ'יק
תאריך :	08.05.22	08.05.22	08.05.22

סה"כ תכניות: 0
מהדורה: 1
קנה מידה : 1:250

Z:\1projects\קצאא\אילת\תכנון5.dwg

מקרא

🟩 סוללה צידית מעפר מקומי-
▨ רמפה ממצעים-

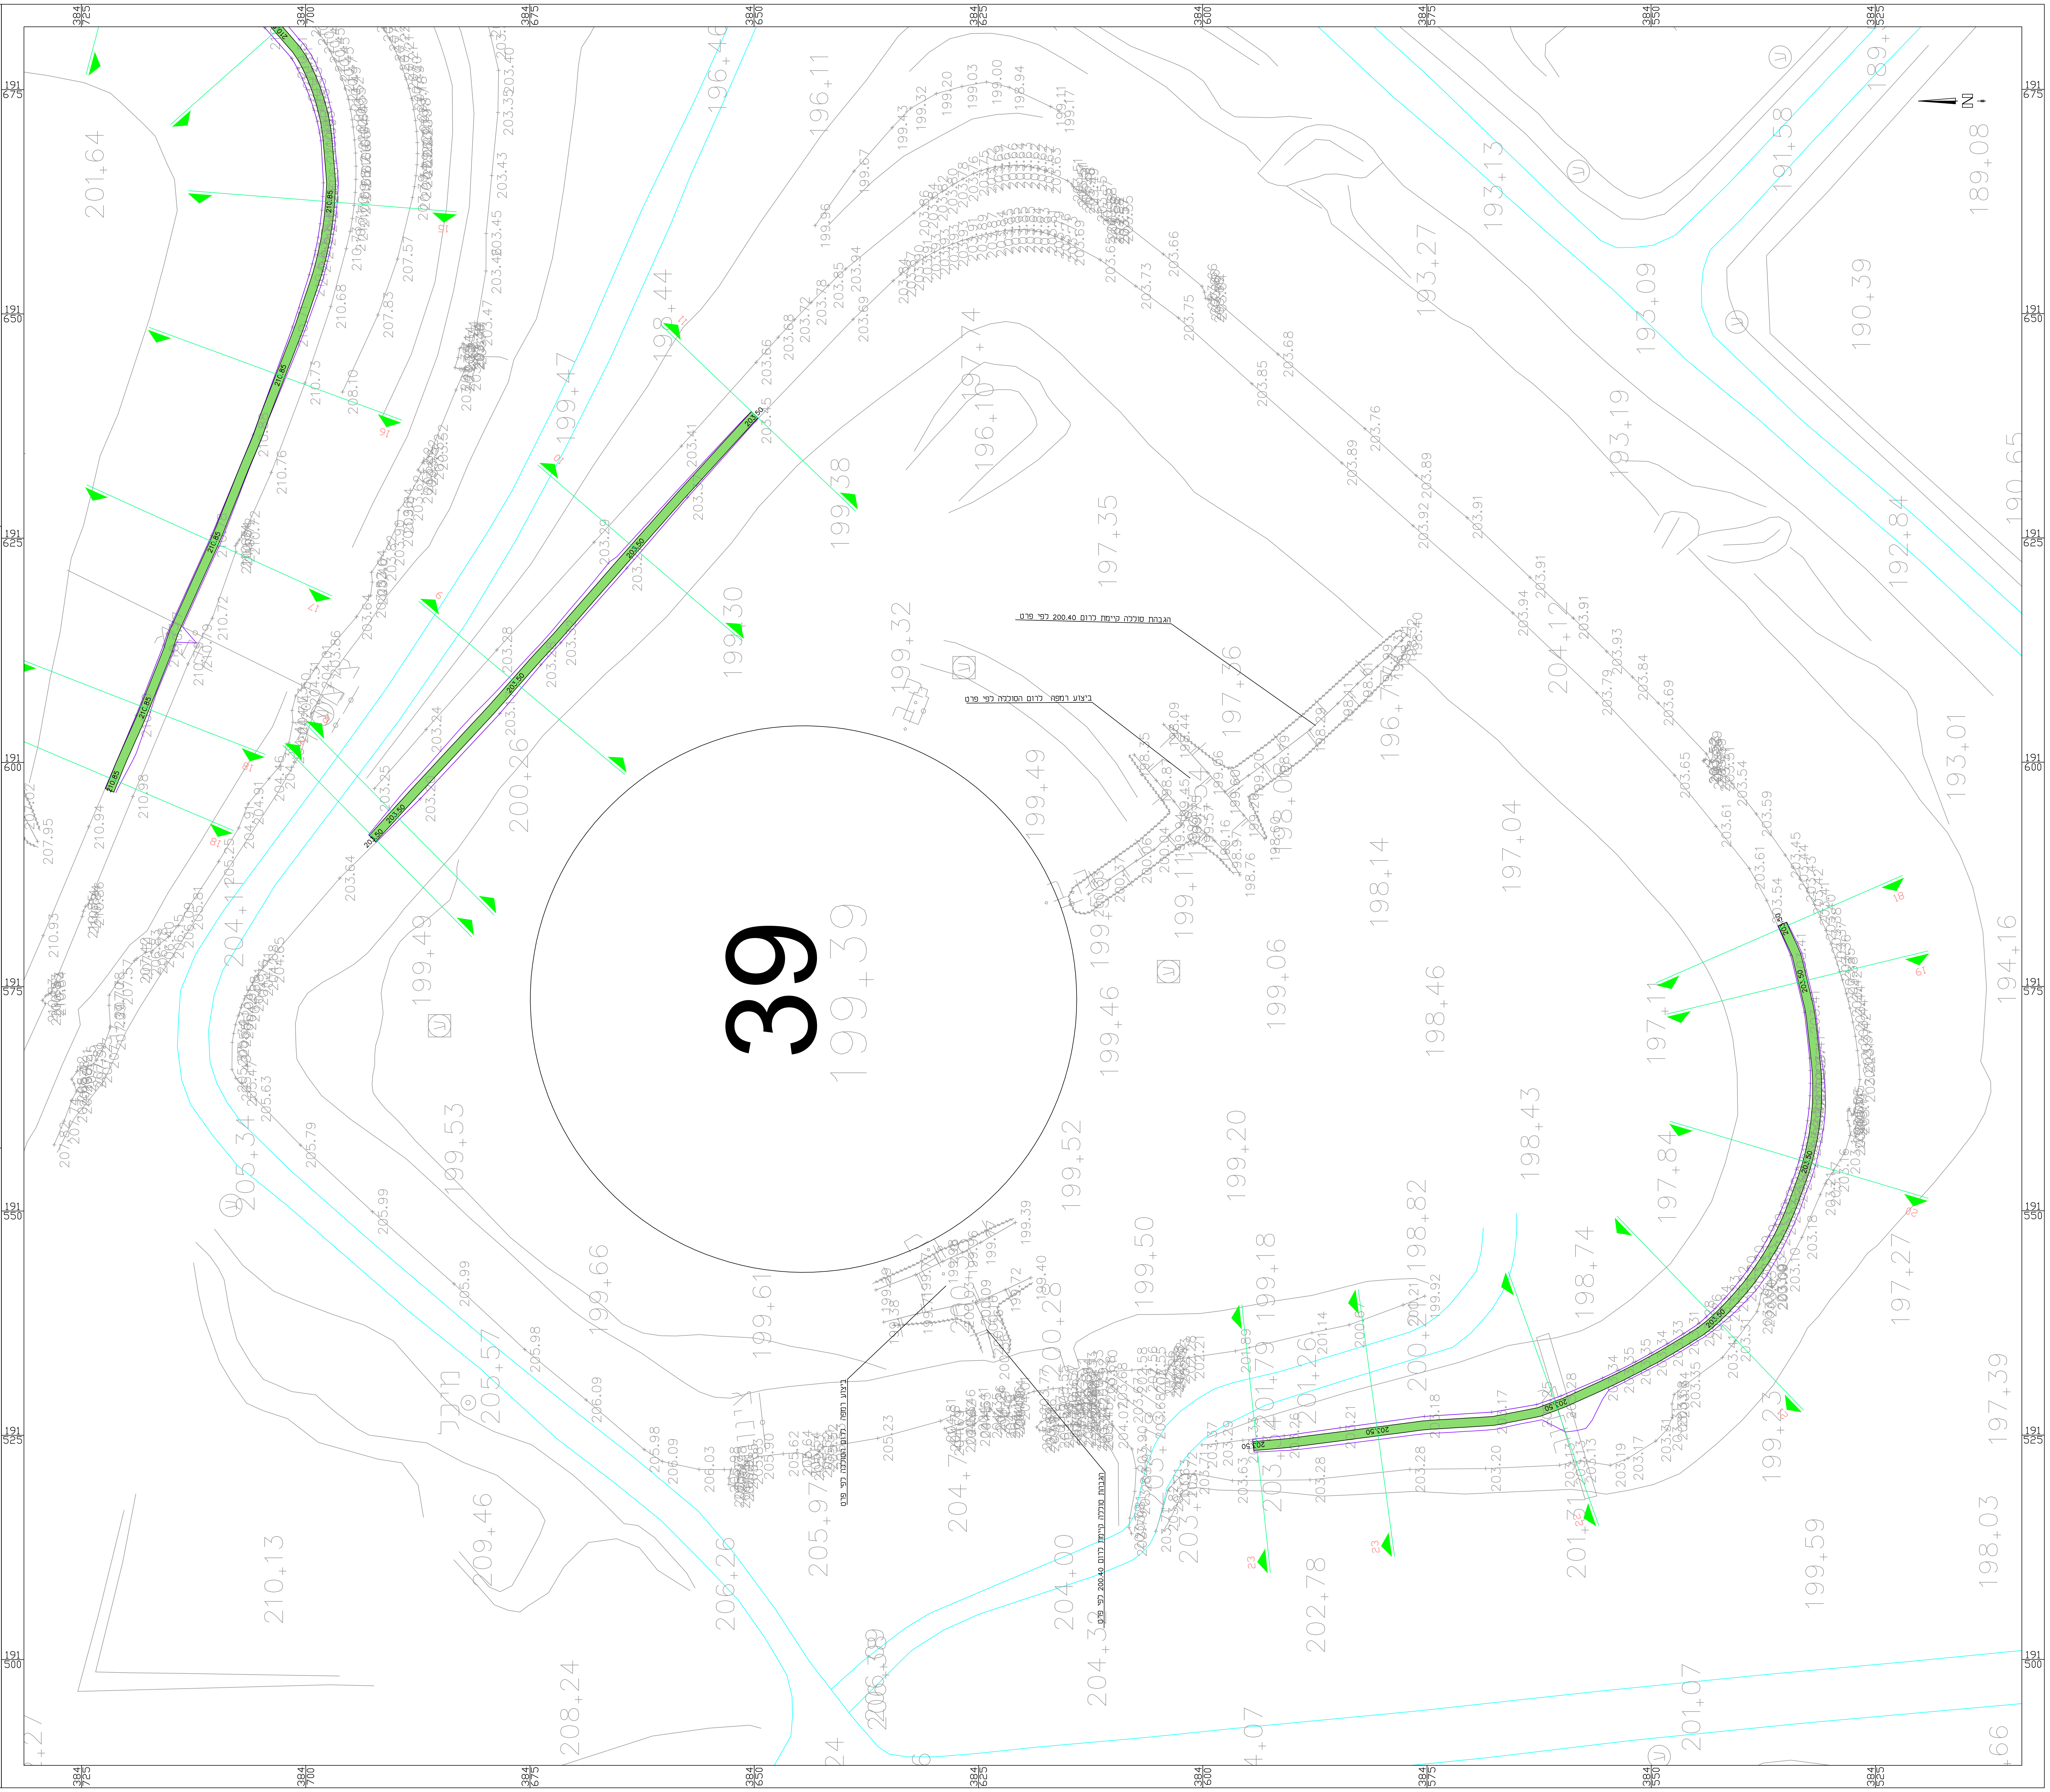
384 725
384 700
384 675
384 650
384 625
384 600
384 575
384 550
384 525
191 675
191 650
191 625
191 600
191 575
191 550
191 525
191 500
N
39
הגבהת סוללה קיימת לרום 200.40 לפי פרט
ביצוע רמפה לרום הסוללה לפי פרט
ביצוע רמפה לרום הסוללה לפי פרט
הגבהת סוללה קיימת לרום 200.40 לפי פרט
203.50
210.85
201.64
199.38
199.30
199.49
198.14
197.04
204.12
193.13
191.58
189.08
190.39
199.52
199.20
198.82
198.43
199.06
198.46
205.34
206.26
210.13
208.24
204.00
202.78
201.07
199.59
198.03
197.39
197.27
194.16
193.01