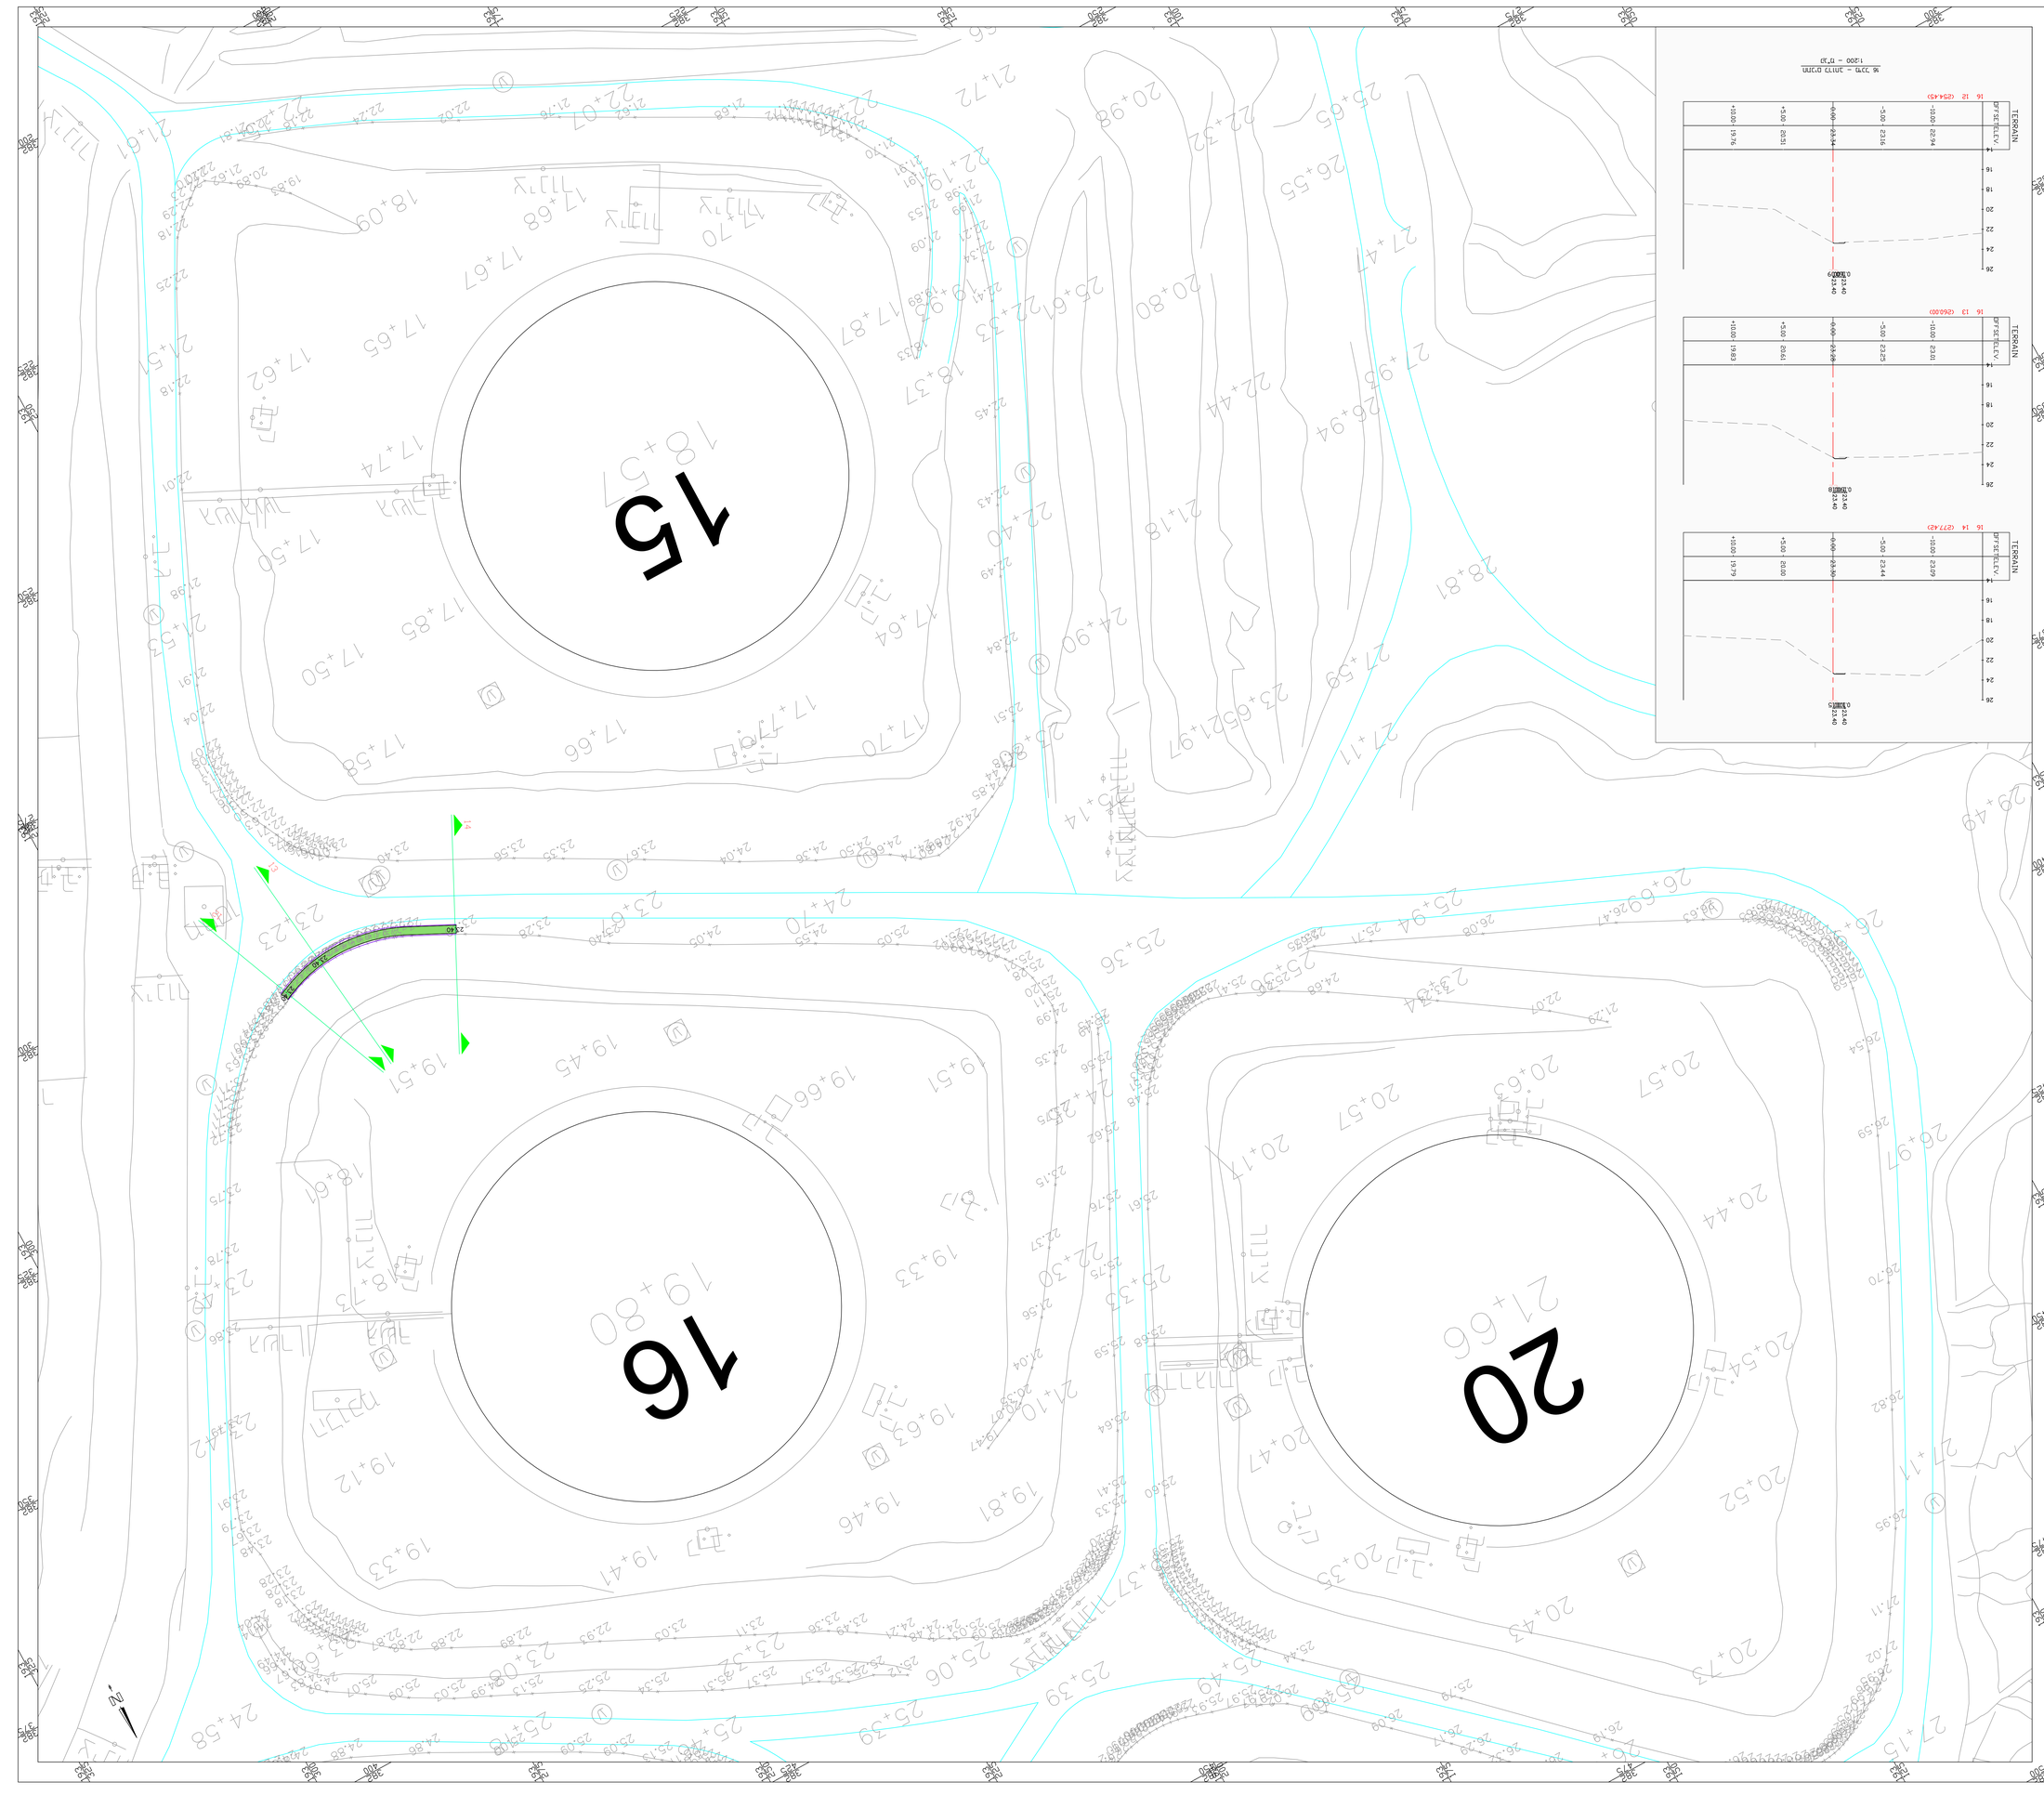
15
16
20
N

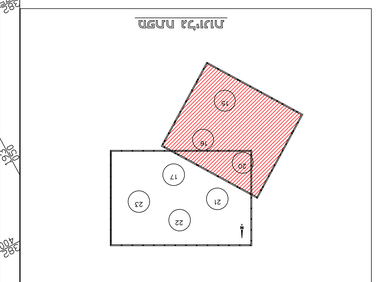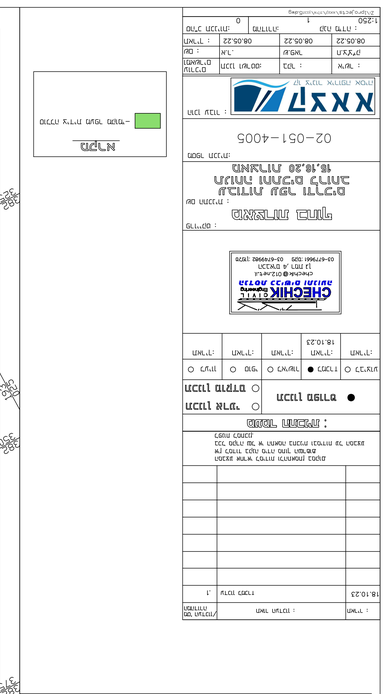
16 12 (254.45)
16 13 (266.00)
16 14 (277.42)
TERRAIN
DESIGN
0.700%
0.700%
0.700%