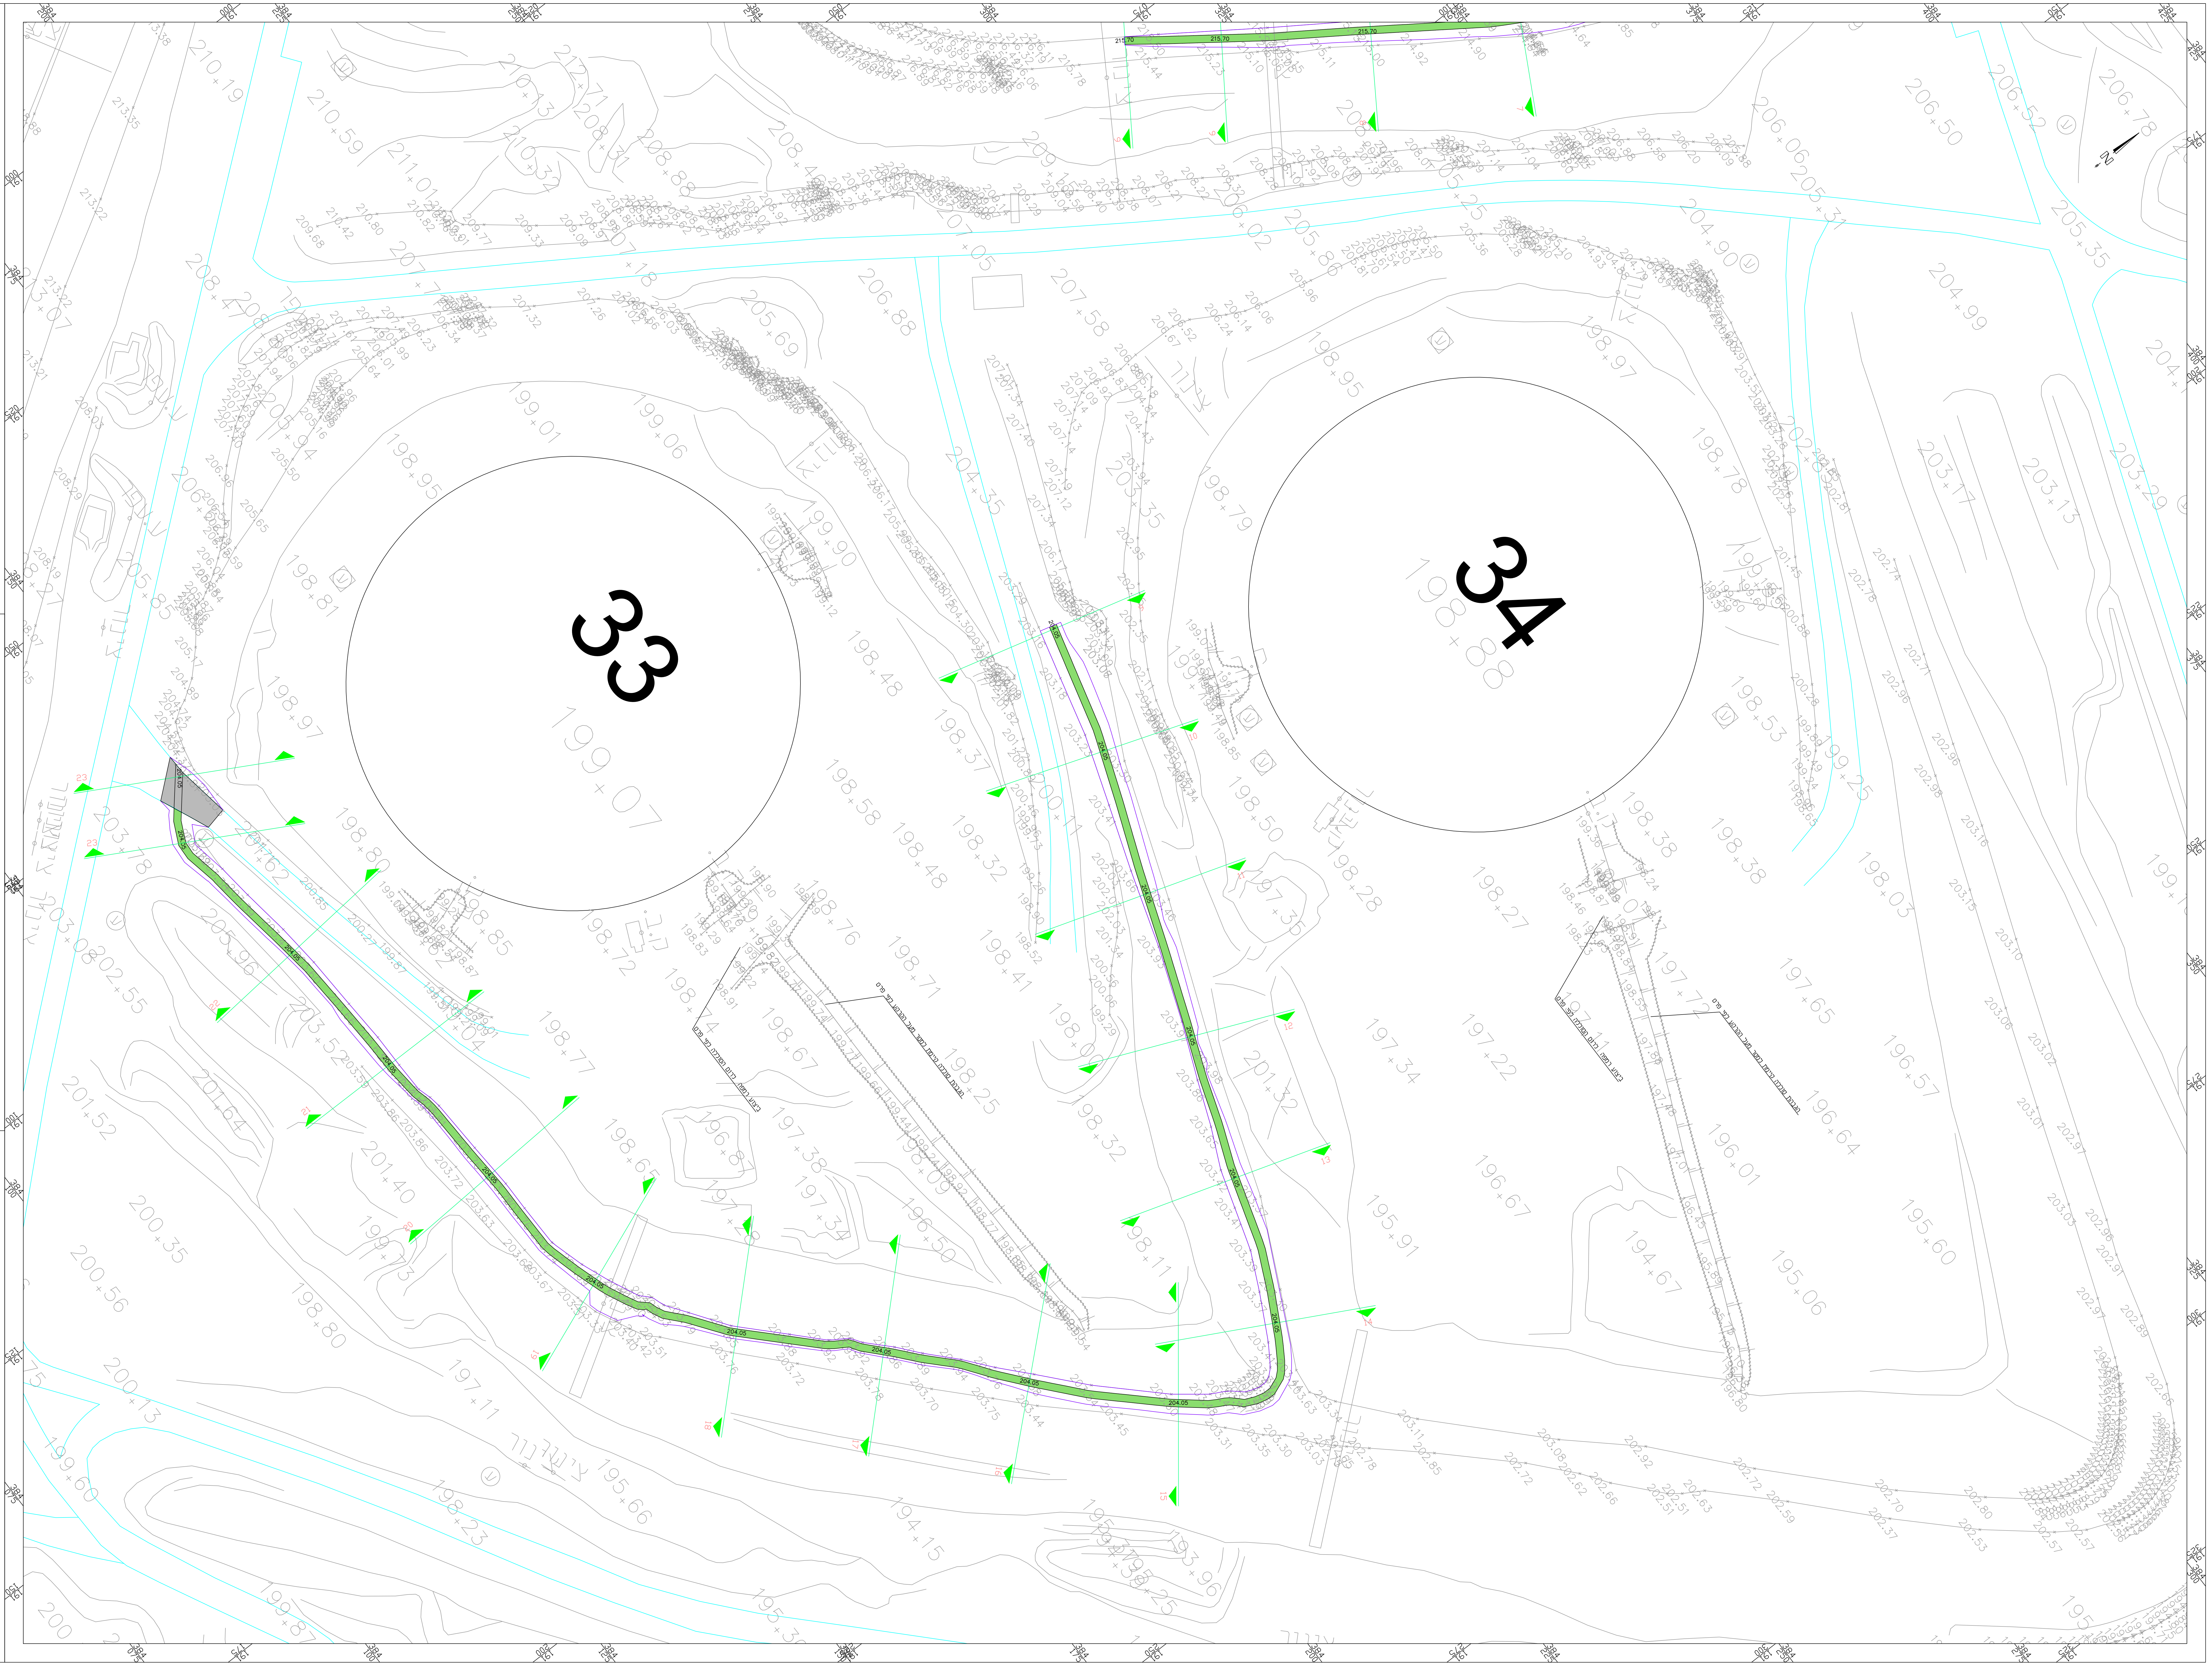

מדידת מצב קיים מבוססת על מדידת "טכנולוגיות מיפוי בע"מ" מתאריך אוקטובר 2021	
מאצרה מספר 33	**מאצרה מספר 34**
1. שטח מאצרה: 13020 מ"ר	1. שטח מאצרה: 15630 מ"ר
2. נפח מאצרה קיים: 49970 מ"ק	2. נפח מאצרה קיים: 63700 מ"ק
3. נפח מאצרה נדרש: 61050 מ"ק	3. נפח מאצרה נדרש: 61050 מ"ק
4. מפלס סוללות מינימלי נדרש: 204.05	4. מפלס סוללות מינימלי קיים:202.65
5. נפח מאצרה עם סוללות בגובה הנדרש: 61695 מ"ק	
6. אורך סוללות לתיקון גובה: 290 מ'	
7. עובי מילוי ממוצע: 0.60 מ'	

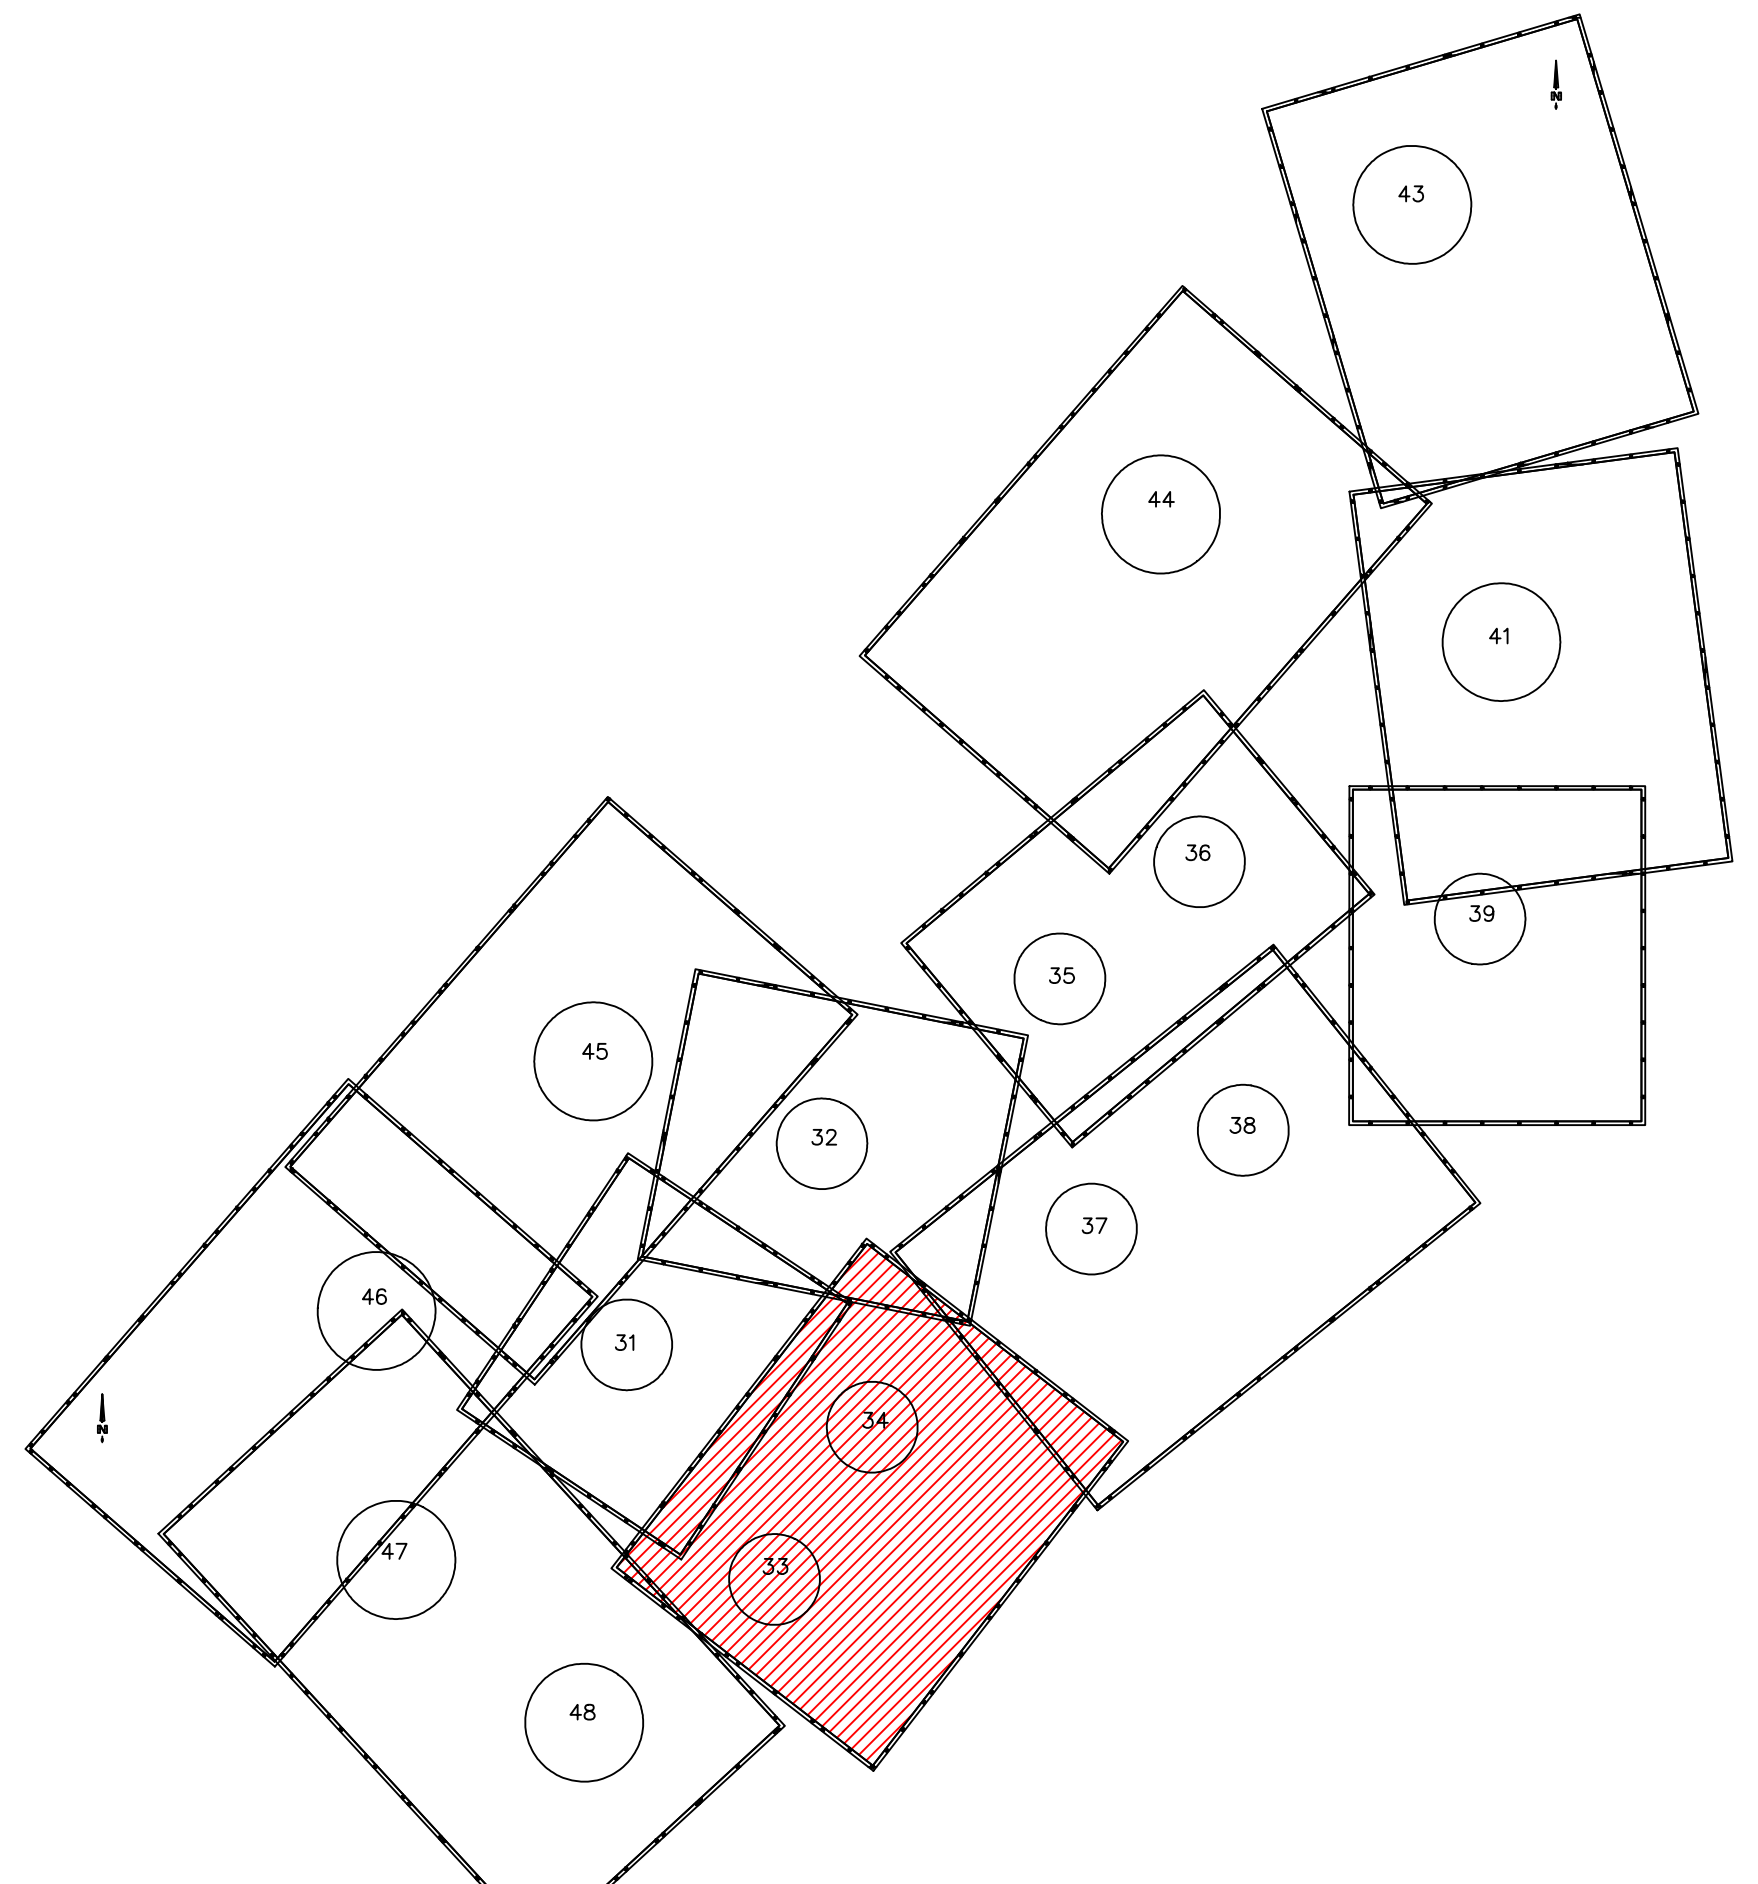

מפתח גליונות

מס' העדכון/ המהדורה	תאור העדכון :	תאריך :
1.	עדכון למכרז	18.10.23

המבצע אחראי למידות ולהתאמתן במקום.
אין למדוד בקנה מידה מתוך השרטוט
בכל מקרה של אי התאמה בתכנית ובמידות על המבצע לפנות למתכנן.

מעמד התכנית :

תכנון ארעי ○
תכנון מוקדם ○
תכנון מפורט ●

○ לעיון	○ סופי	○ לאישור	● למכרז	○ לביצוע
תאריך:	תאריך:	תאריך:	תאריך: 18.10.23	תאריך:

CHECHIK CIVIL Engineering
הנדסת כבישים ותנועה
chechik@012.net.il
הכבאים 4, רמת גן
טלפון: 03-6749982 פקס: 03-6779661

פרוייקט :

מאצרות ברמת יותם

שם התכנית :

עבודות עפר ודרכים
תנוחה
מאצרות 33,34

מספר תכנית:

03-051-4037

הוכן עבור :

קצאא
קו צינור אירופה אסיה

עורכים ומאשרים	תכנן ושרטט:	בקר :	אישר :
שם :	א.ר.	ש.פאר	ח.צ'צ'יק
תאריך :	08.05.22	08.05.22	08.05.22

סה"כ תכניות:	מהדורה:	קנה מידה :
0	1	1:250

Z:\1projects\קצאא\אילת\תכנון5.dwg

מקרא

🟩 סוללה צידית מעפר מקומי–
▨ רמפה ממצעים–