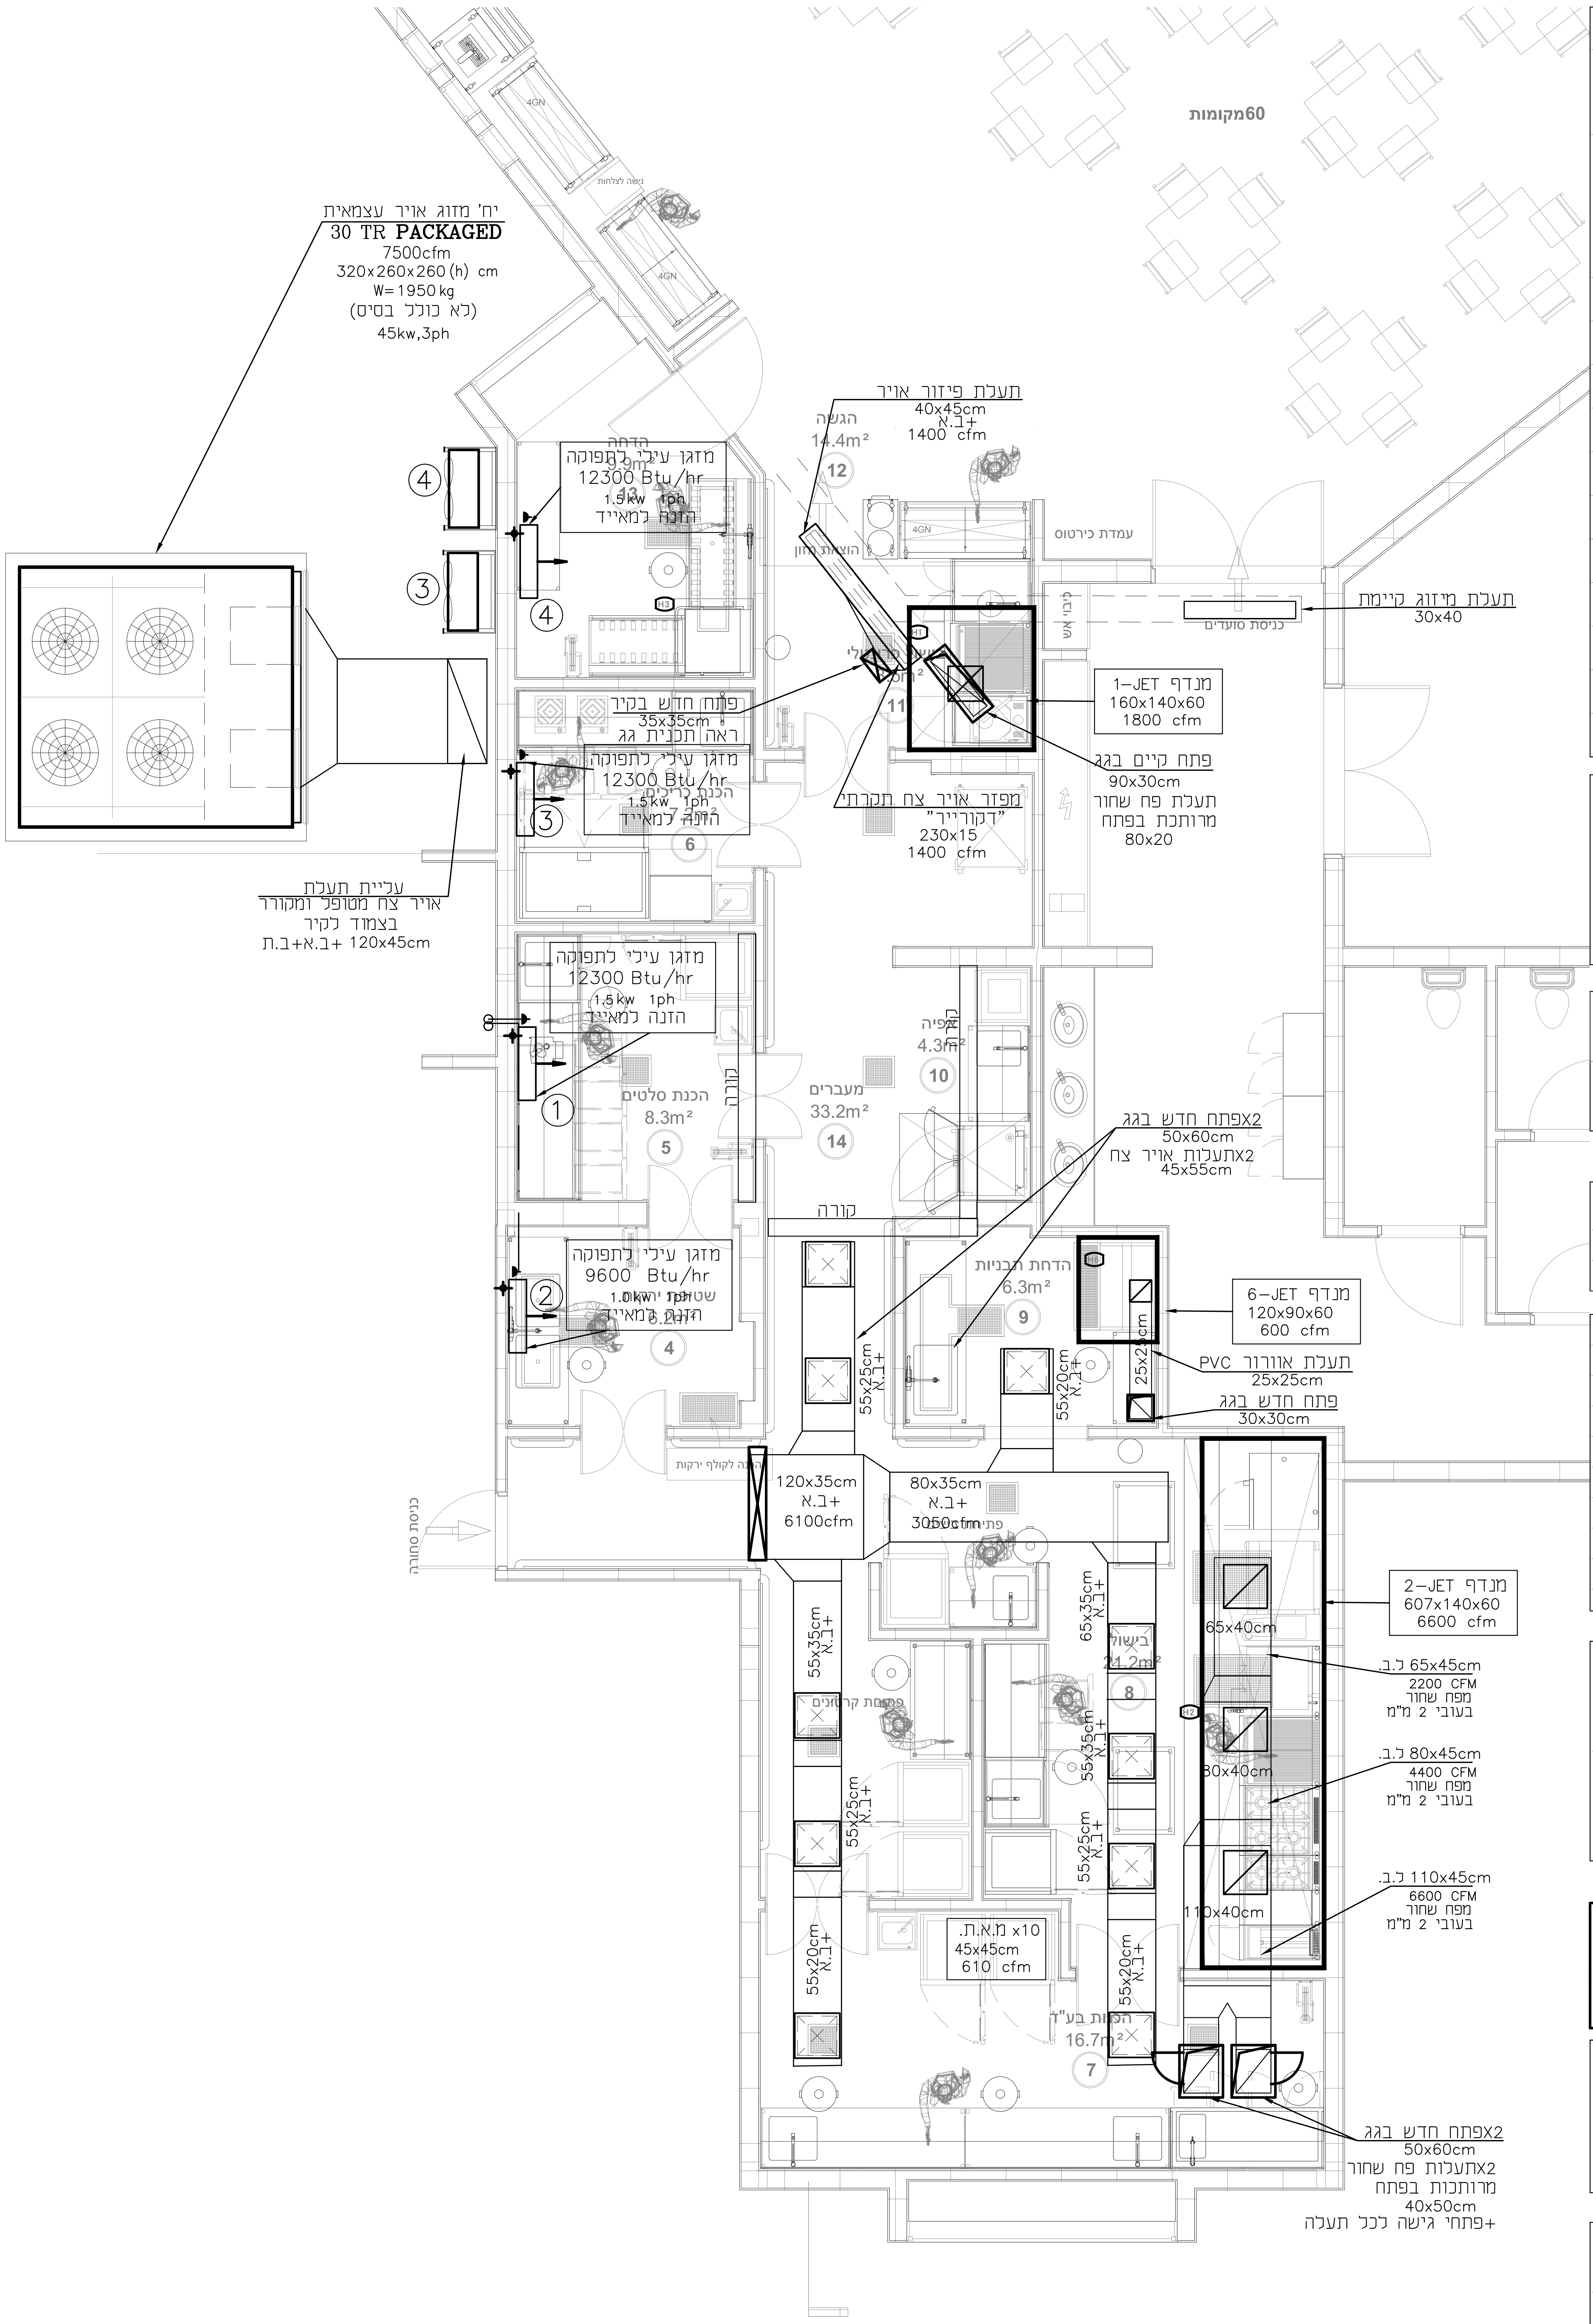

60מקומות
4GN
נישה לצלחות
יח' מזוג אויר עצמאית
30 TR **PACKAGED**
7500cfm
320x260x260 (h) cm
W=1950 kg
(לא כולל בסיס)
45kw,3ph
④
③
הדחה
9.9m²
13
מזגן עילי לתפוקה
12300 Btu/hr
1.5kw 1ph
הזנה למאייד
4
H3
פתח חדש בקיר
35x35cm
ראה תכנית גג
מזגן עילי לתפוקה
12300 Btu/hr
1.5kw 1ph
הזנה למאייד
הכנת כריכים
7.2m²
6
3
עליית תעלת
אויר צח מטופל ומקורר
בצמוד לקיר
ת.ב.א+ב.+ 120x45cm
מזגן עילי לתפוקה
12300 Btu/hr
1.5kw 1ph
הזנה למאייד
1
הכנת סלטים
8.3m²
5
קורה
מזגן עילי לתפוקה
9600 Btu/hr
1.0kw 1ph
הזנה למאייד
שטיפת ירקות
6.2m²
2
4
הכנה לקולף ירקות
כניסה סחורה
תעלת פיזור אויר
40x45cm
+ב.א
1400 cfm
הגשה
14.4m²
12
הוצאת מזון
עמדת כירטוס
H1
11
מנדף 1-JET
160x140x60
1800 cfm
פתח קיים בגג
90x30cm
תעלת פח שחור
מרותכת בפתח
80x20
מפזר אויר צח תקרתי
"דקורייר"
230x15
1400 cfm
כיבוי אש
תעלת מיזוג קיימת
30x40
כניסת סועדים
אפיה
4.3m²
10
מעברים
33.2m²
14
קורה
x2פתח חדש בגג
50x60cm
x2תעלות אויר צח
45x55cm
הדחת תבניות
6.3m²
9
H6
מנדף 6-JET
120x90x60
600 cfm
תעלת אוורור PVC
25x25cm
25x25cm
פתח חדש בגג
30x30cm
55x25cm
+ב.א
55x20cm
+ב.א
120x35cm
+ב.א
6100cfm
80x35cm
+ב.א
3050cfm
פתיחת בצק
55x35cm
+ב.א
פתיחת קרטונים
55x25cm
+ב.א
55x20cm
+ב.א
65x35cm
+ב.א
בישול
21.2m²
8
55x35cm
+ב.א
55x25cm
+ב.א
55x20cm
+ב.א
x10 מ.א.ת.
45x45cm
610 cfm
הכנות בע"ד
16.7m²
7
H2
מנדף 2-JET
607x140x60
6600 cfm
65x40cm
80x40cm
110x40cm
ל.ב. 65x45cm
2200 CFM
מפח שחור
בעובי 2 מ"מ
ל.ב. 80x45cm
4400 CFM
מפח שחור
בעובי 2 מ"מ
ל.ב. 110x45cm
6600 CFM
מפח שחור
בעובי 2 מ"מ
x2פתח חדש בגג
50x60cm
x2תעלות פח שחור
מרותכות בפתח
40x50cm
+פתחי גישה לכל תעלה

לוח תפוצה ועדכון

מקצוע		מנהל הפרויקט	אדריכל	קונסטרוקציה	חשמל	אינסטלציה	מזמין	מטבחים	בטיחות	אקוסטיקה	קבלן	מיזוג אויר		
מהדורה	שם היועץ תאריך											מאיר לוסקי		
2	03.01.21	1												

הערות :
-מידות תעלות – נטו למעבר אויר.
-כל התעלות מיזוג אויר מבודדות
בבידוד אקוסטי פנימי "1.
-חומרי הבידוד במערכת מיזוג אויר
ובצנרת המים יהיו בלתי דליקים
ויענו לדרישות תקן ישראלי ת"י 1001

לעיון ○	למכרז ●	לביצוע ○
	03.01.21	

אדריכלות מתאריך:

1	18.10.20	3		5	
2	22.11.20	4		6	

תאור השינוי	סימן	תאריך

שם הפרוייקט:

קצא"א
שיפוץ חדר אוכל

שם התוכנית:

תכנית קומת קרקע
מיזוג אויר ואיוורור

קצאא
קו צינור אירופה אסיה

מאיר לוסקי מהנדסים בע"מ
תכנון מערכות מיזוג אויר, הסקה, צנרת תעשיתית
מרכז פרימק משרד מס' 28. רח' העצמאות 87. רובע סיטי אשדוד
טל: 08-8686800 פקס: 08-8686801
e-mail: office@lousqui.co.il

תוכנן ע"י	תאריך	קנ"מ
הדס	17.11.20	1:50
שורטט ע"י	**נכון ל:**	**גליון מס'**
הדס	03.01.21	12-190-2031

שם הקובץ	מהדורה
	②